
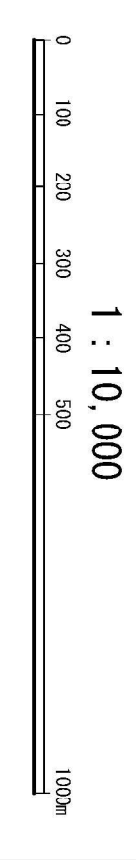


行方市都市計画図 縮尺：1/10,000

行方都市計画下水道の変更
(行方市決定) (汚水)

行方市(麻生処理区)公共下水道
排水区域 (約 365ha)
(約 321ha)

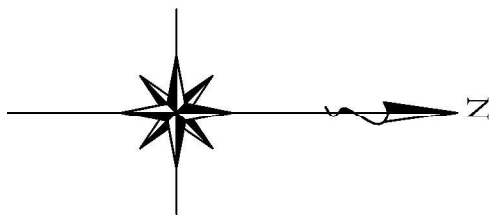

- 行政界
都市計画区域
新居地区地区計画
計画道路 (面)
計画道路 (線) (表示)
計画道路 (中心線)
公園 (面)
汚物処理場 (面)
みどり場 (面)
火葬場 (面)
工業専用地域
第一種住居地域
近隣商業地域
進工業地域
第一種中高層住居専用地域

凡	例
排水区域 (今回決定)	排水区域 (変更前)
排水区域 (既決定)	下水管渠 (既決定)
流域下水道幹線	