


ハンドボールコート1面 バレーボール3面
バスケットコート 2面 バドミントン4面 床面積33m×48m=1,584㎡

麻生体育館

2F 観覧席

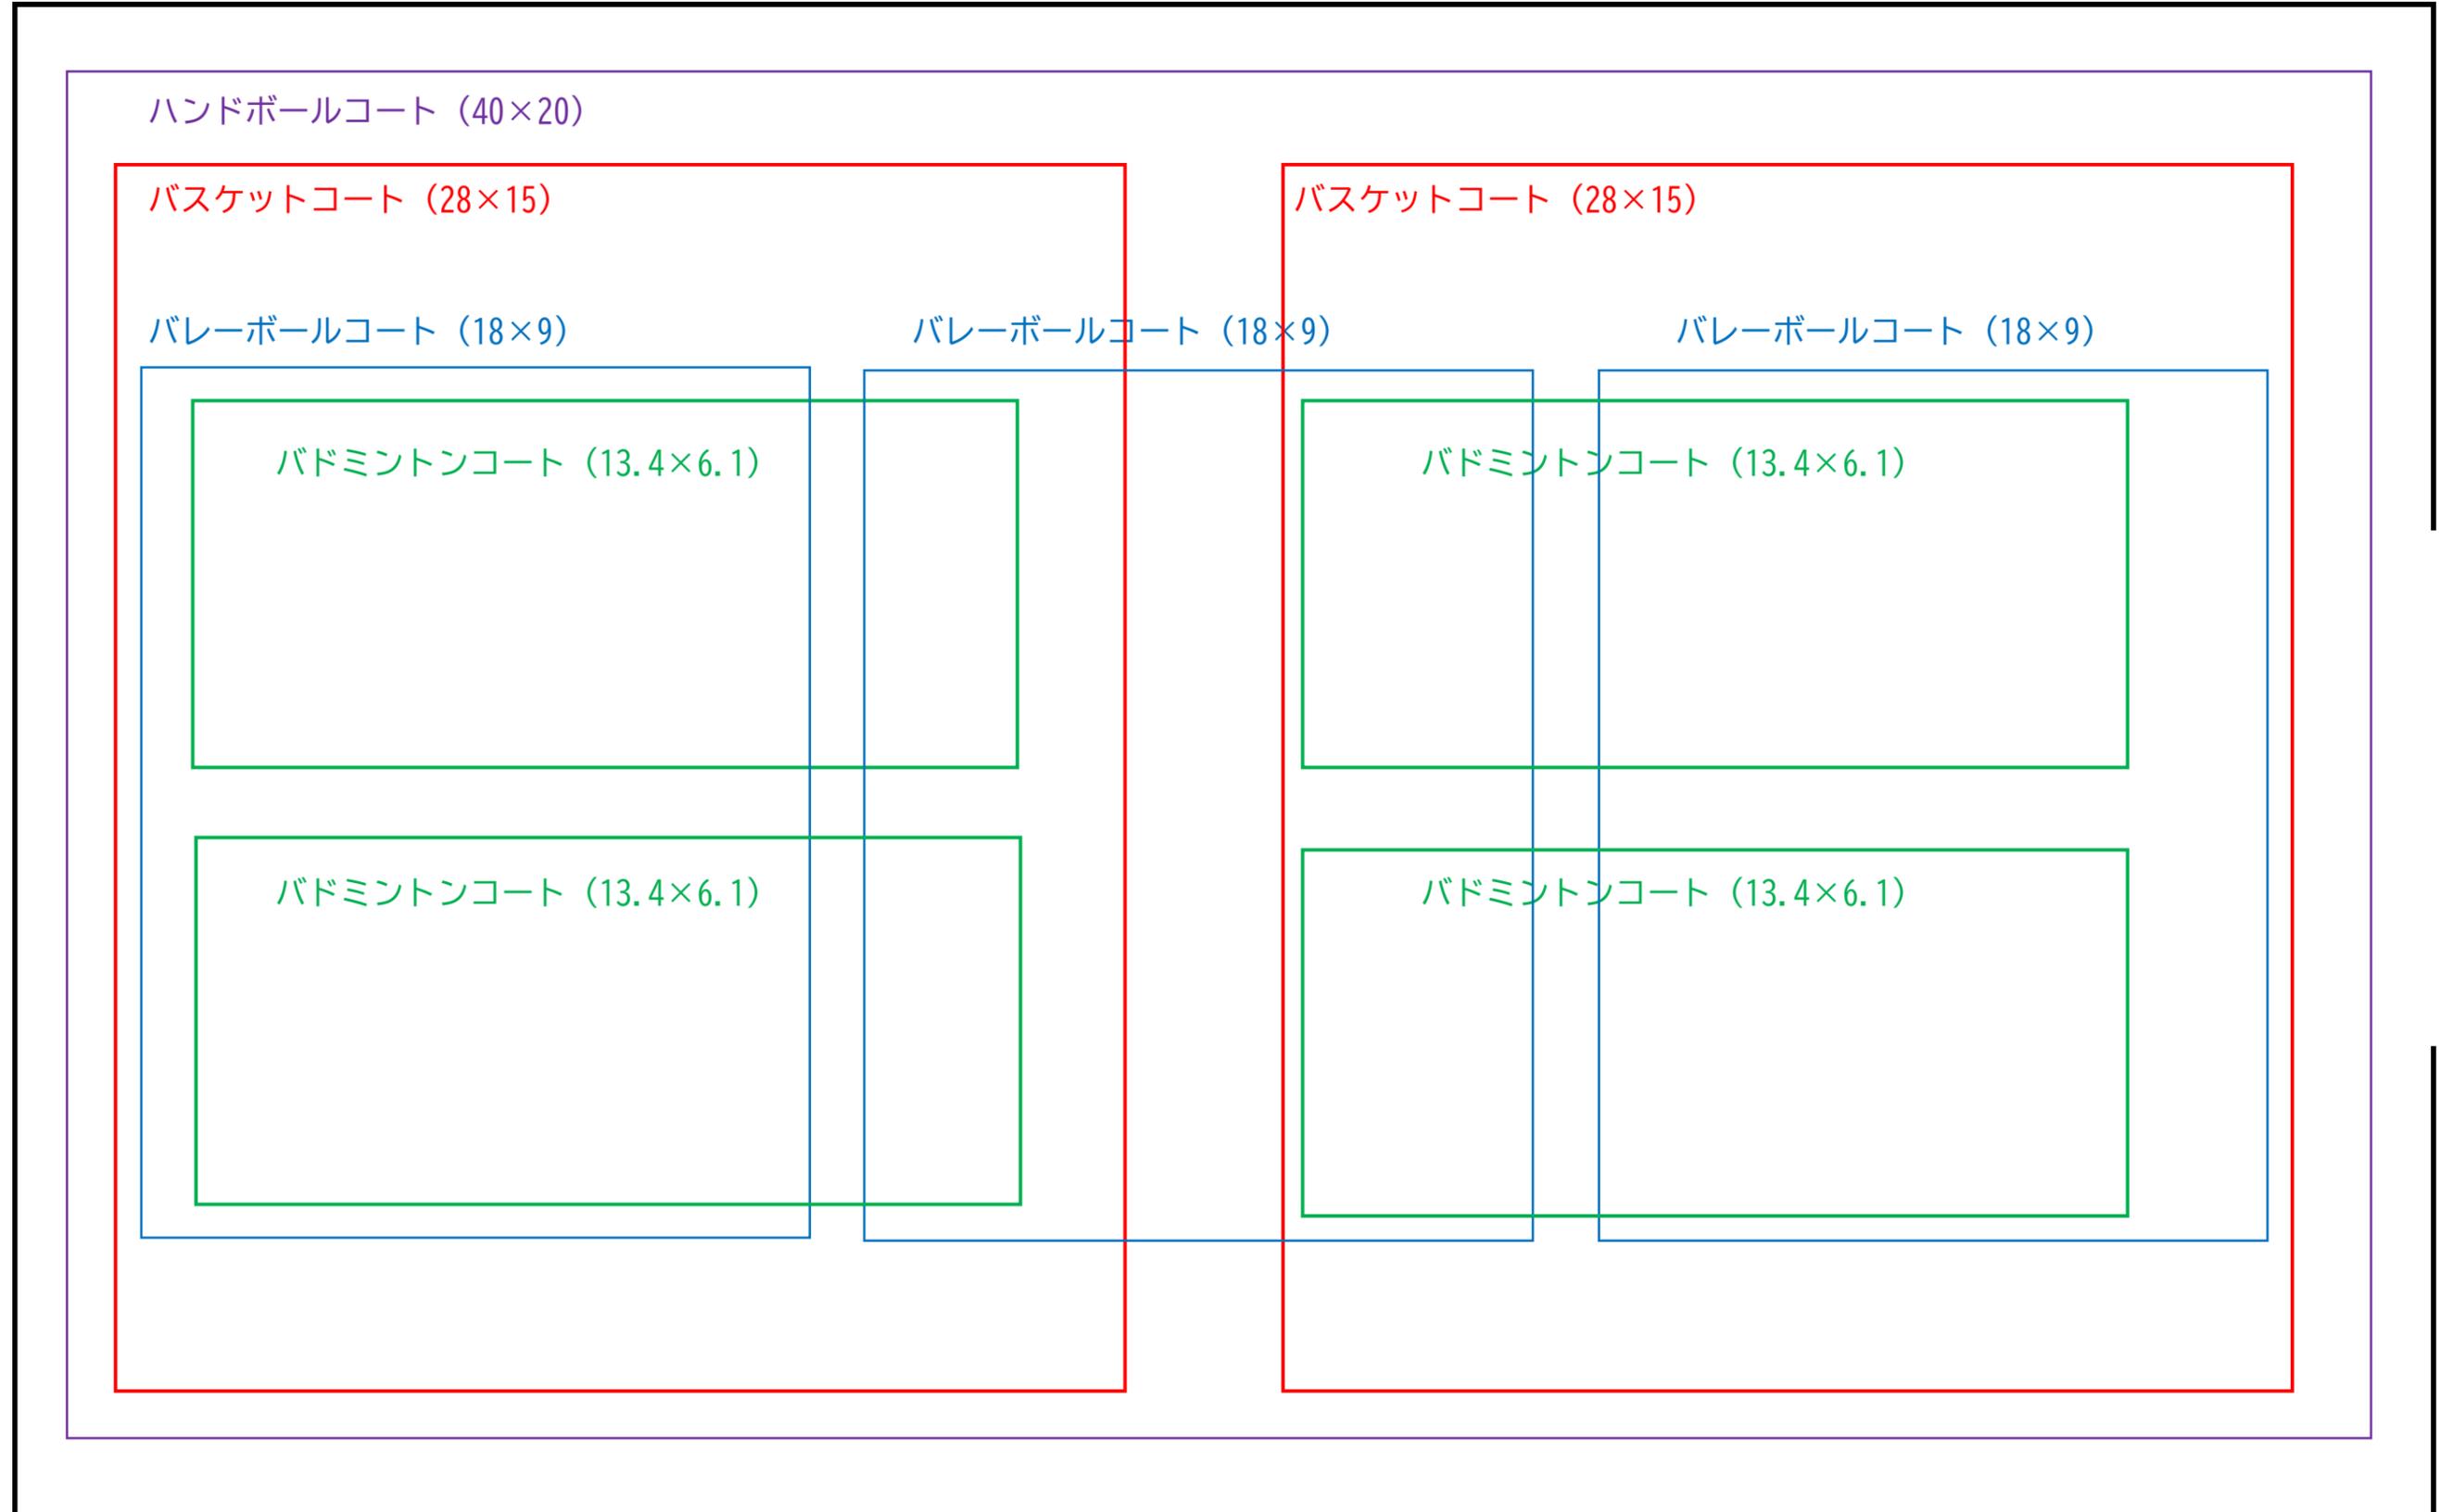

2F 観覧席