



基本設計における内容であり、今後詳細な検討を行う  
実施設計において、変更となる可能性があります。

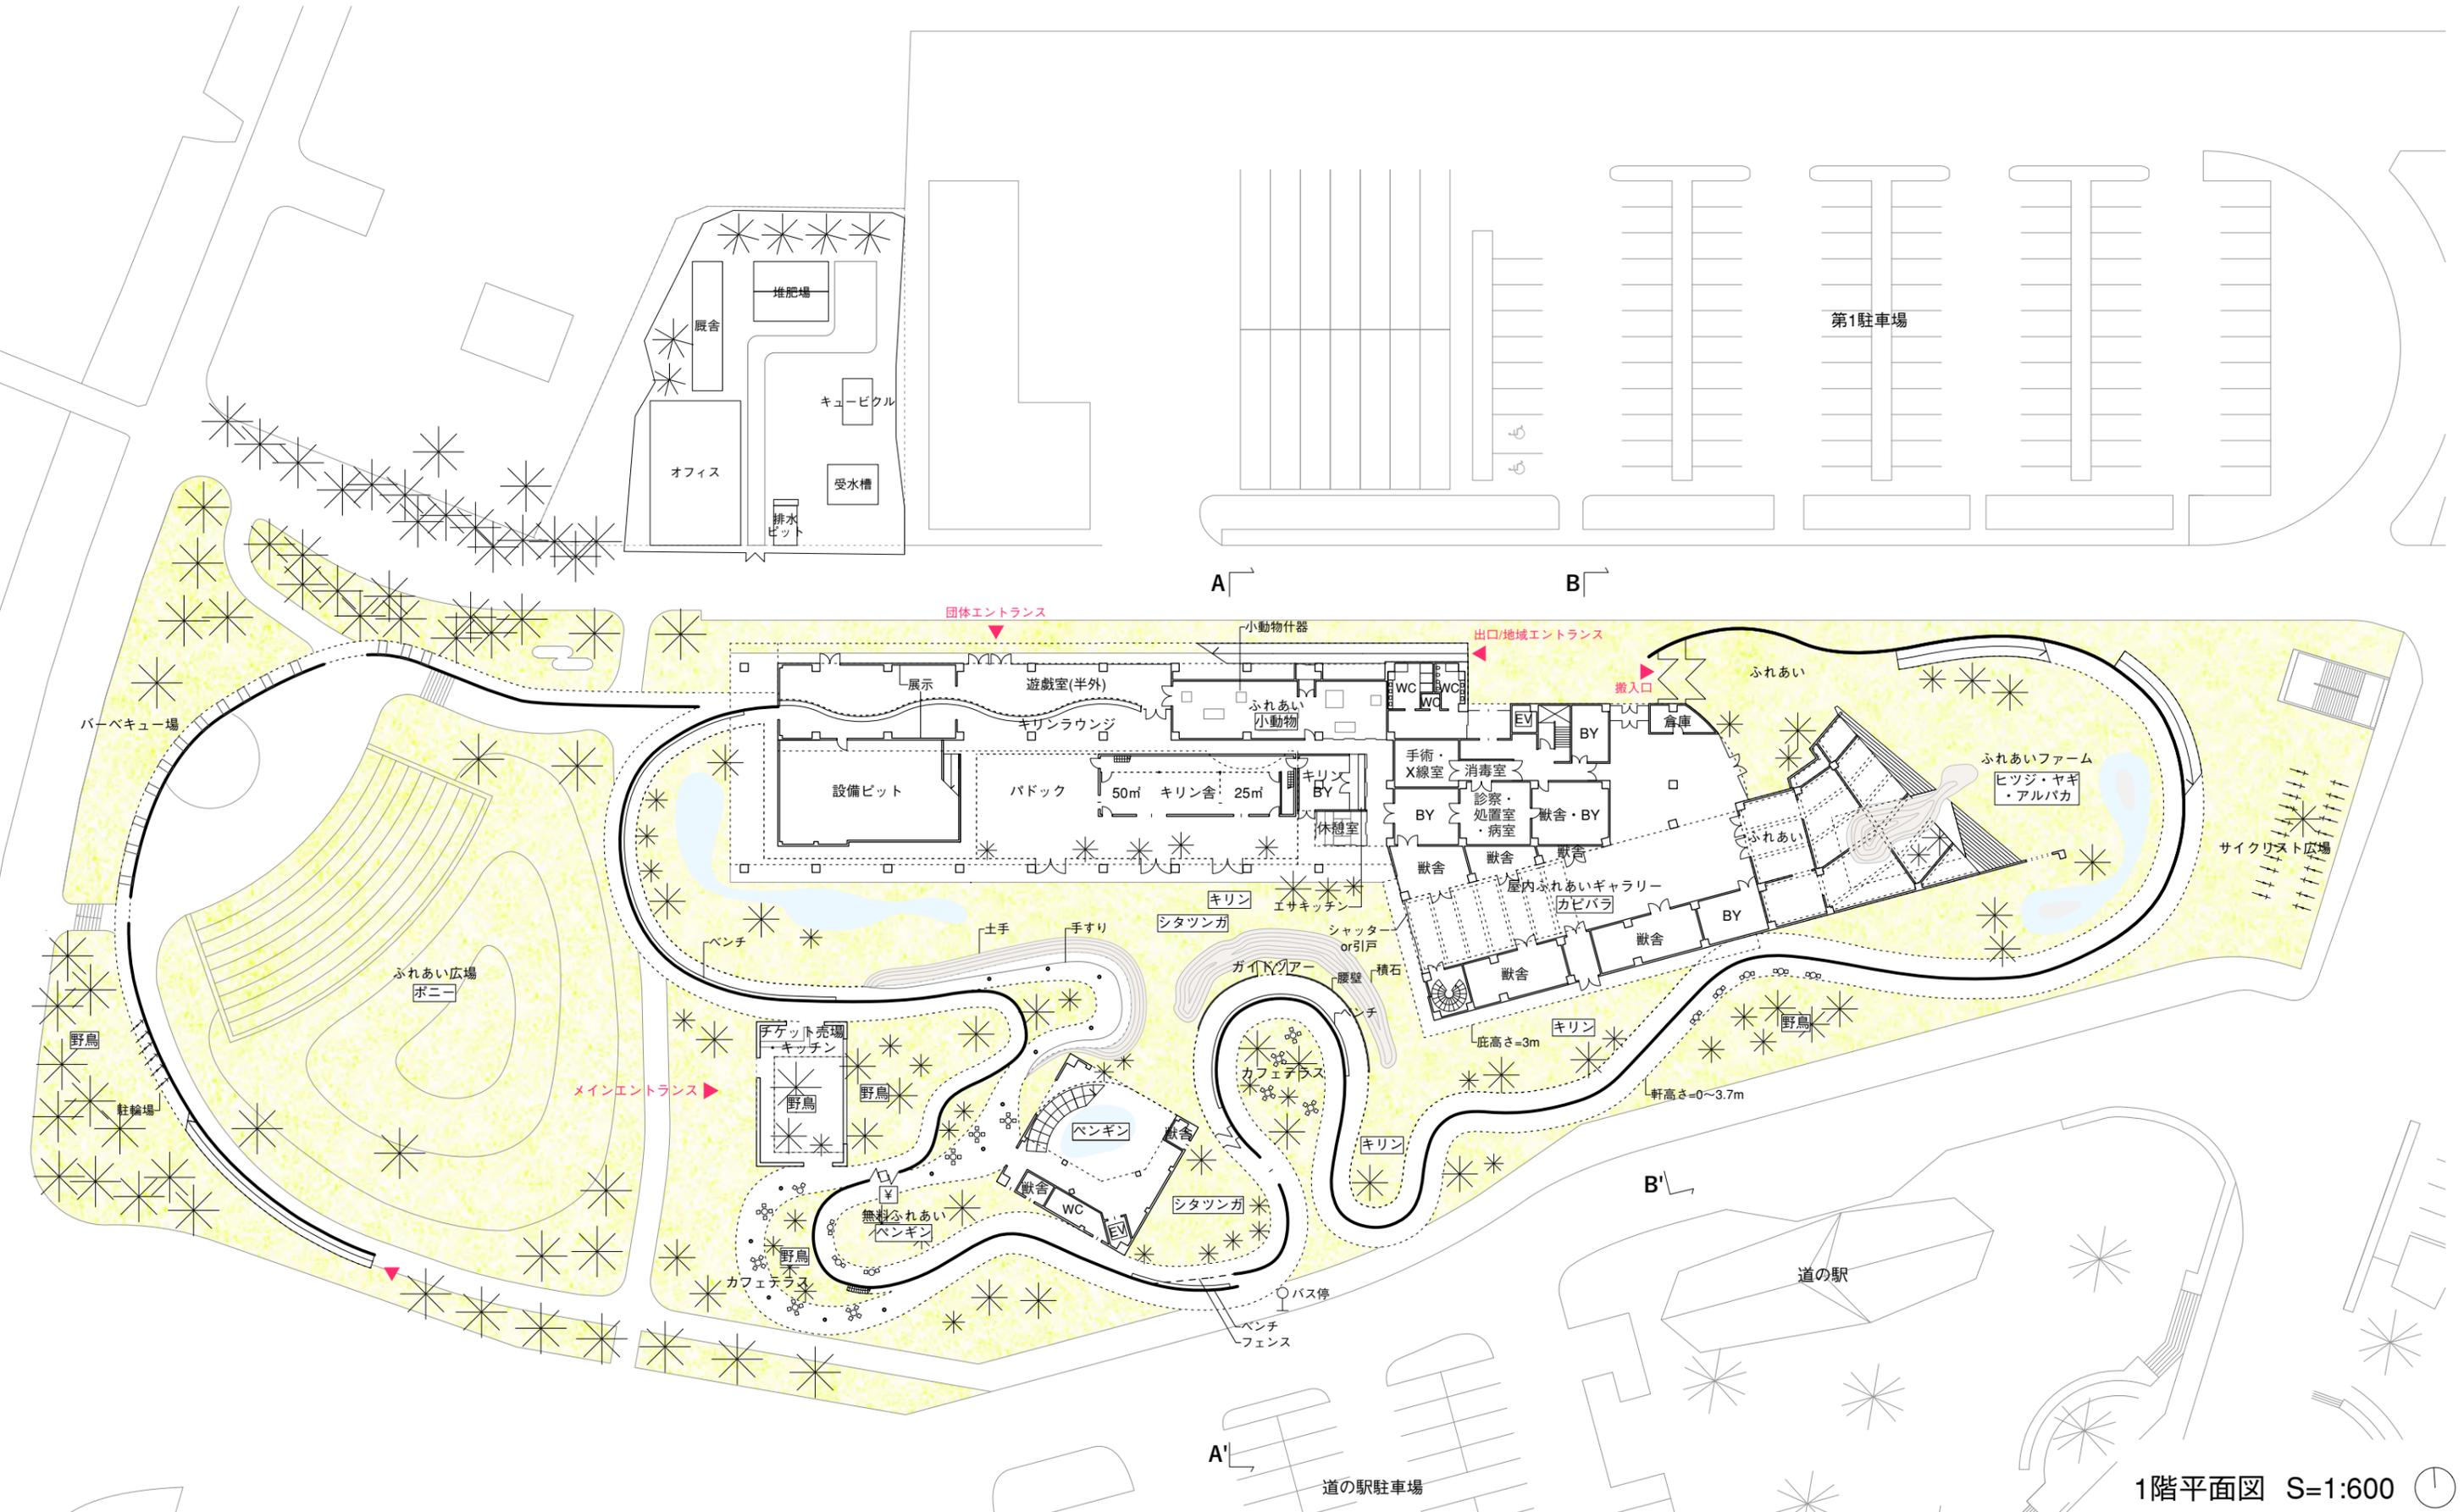


1階平面図 S=1:600

基本設計における内容であり、今後詳細な検討を行う  
実施設計において、変更となる可能性があります。

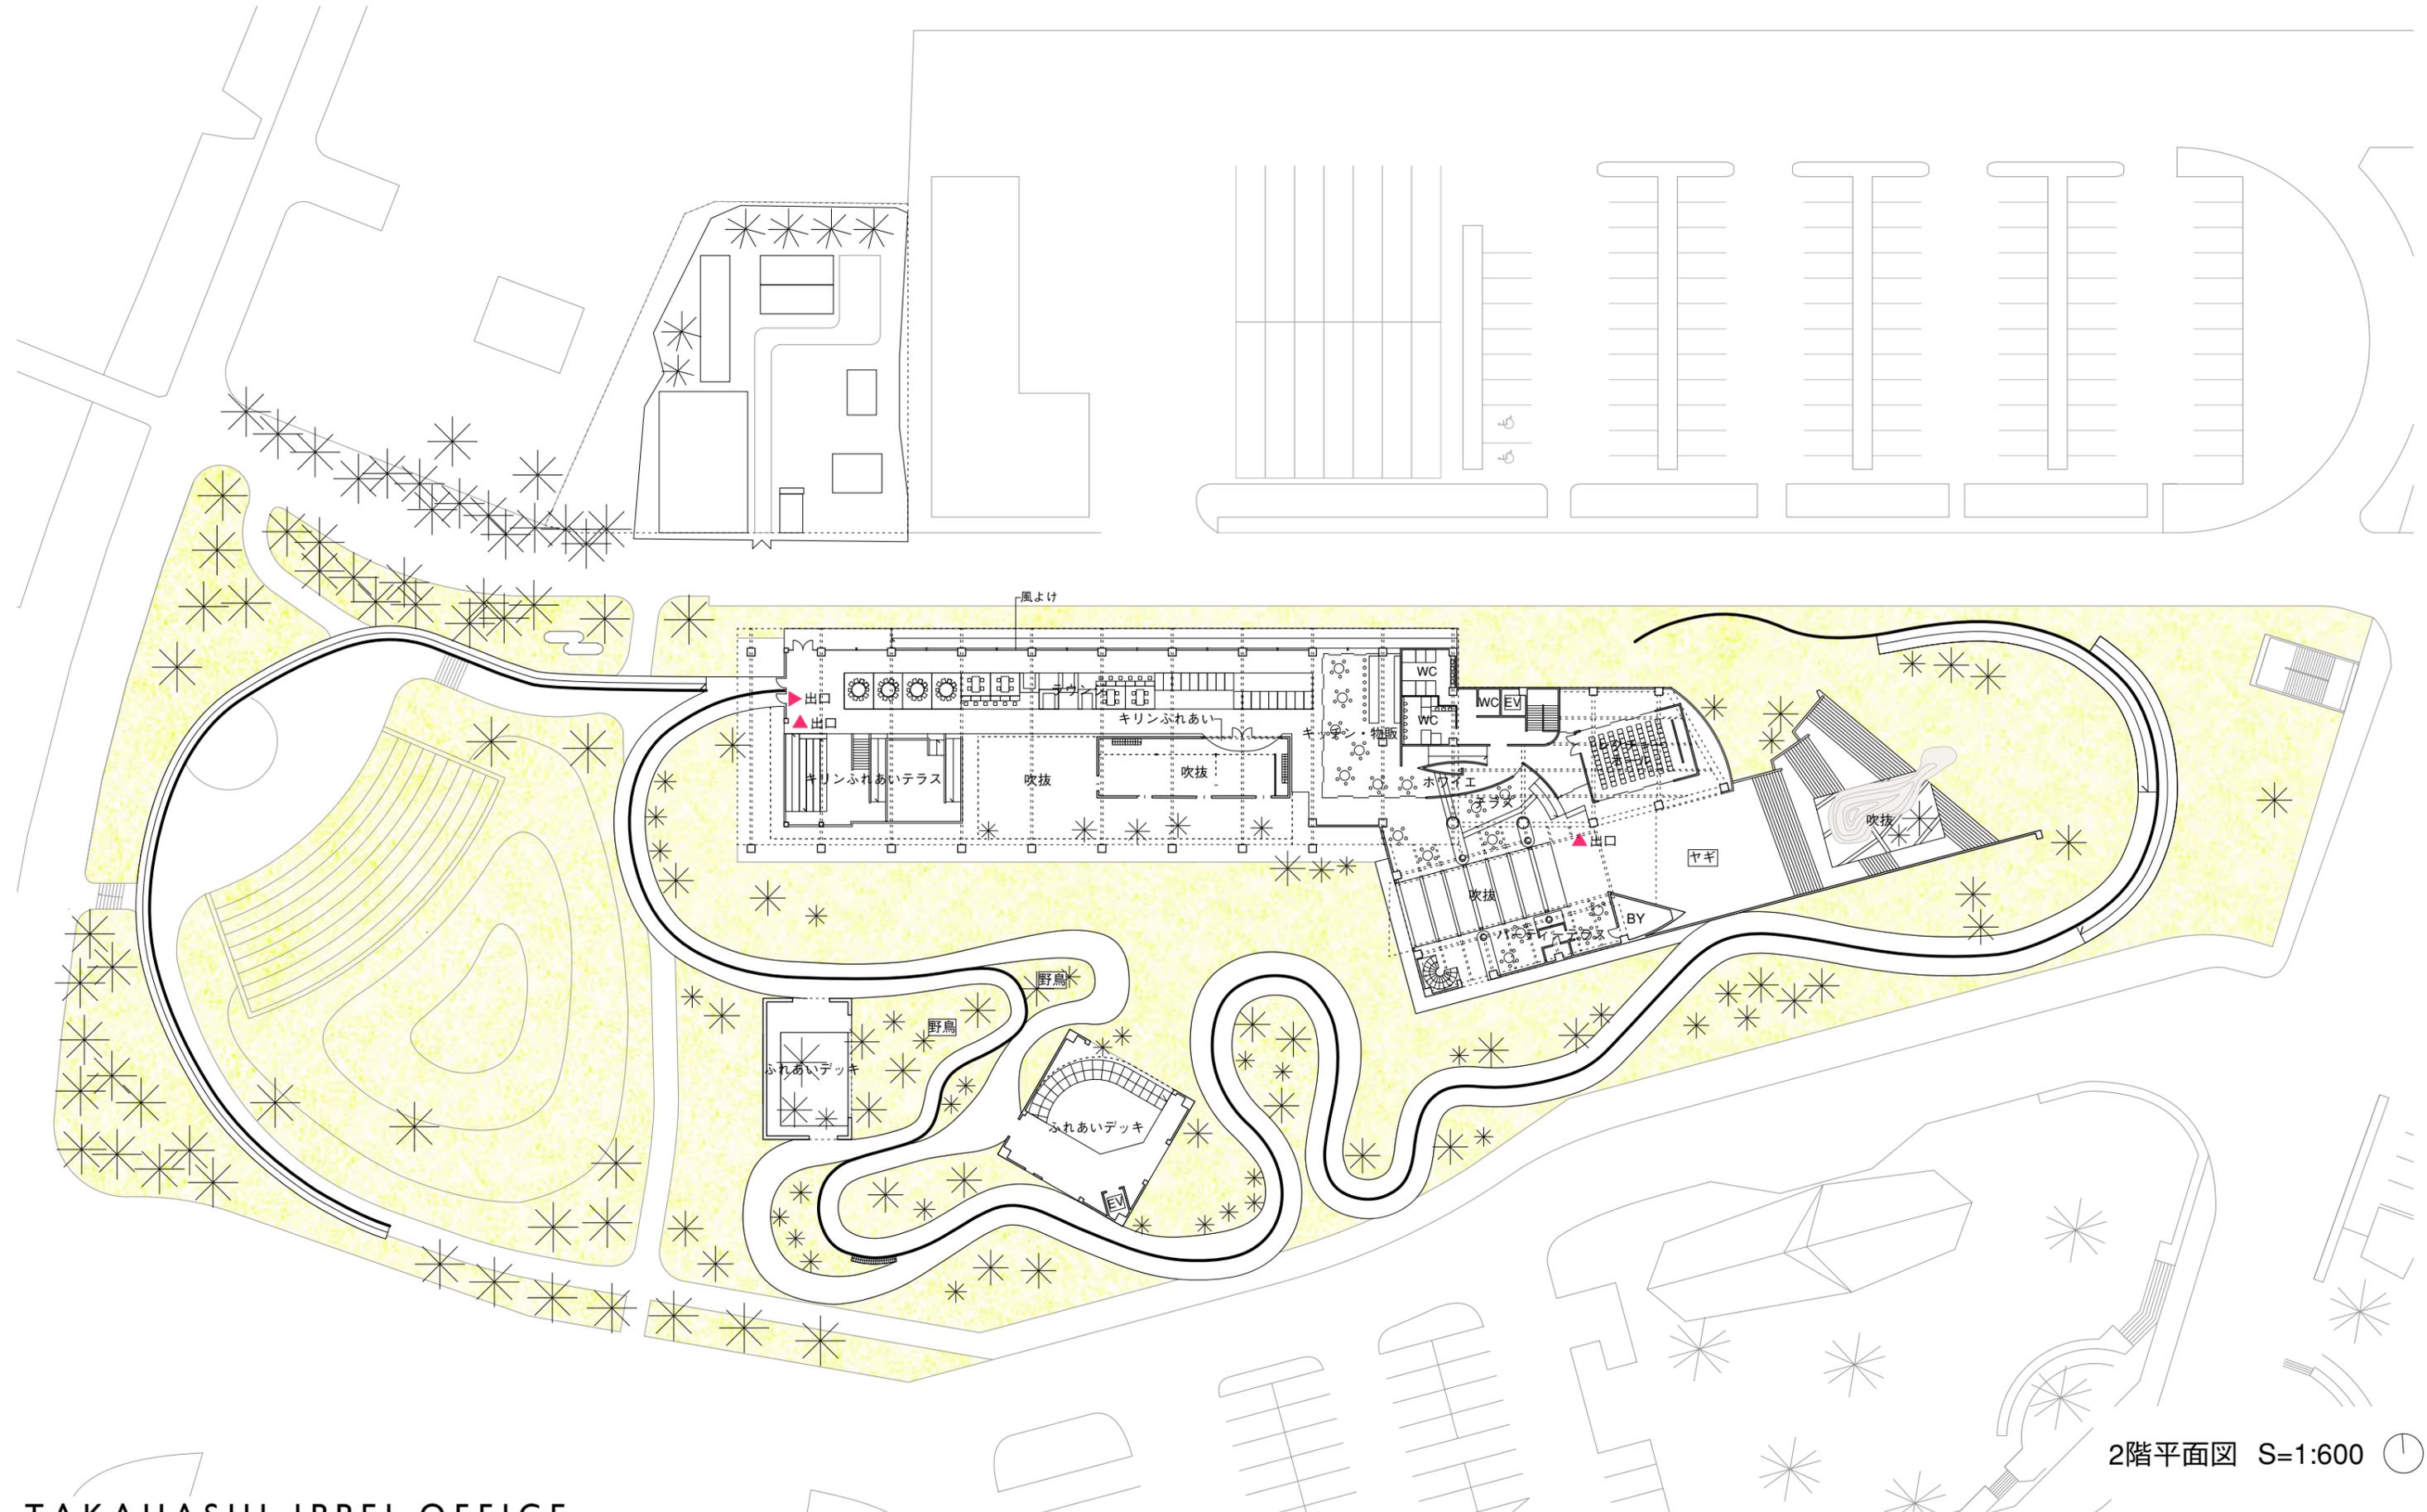


2階平面図 S=1:600

基本設計における内容であり、今後詳細な検討を行う  
実施設計において、変更となる可能性があります。

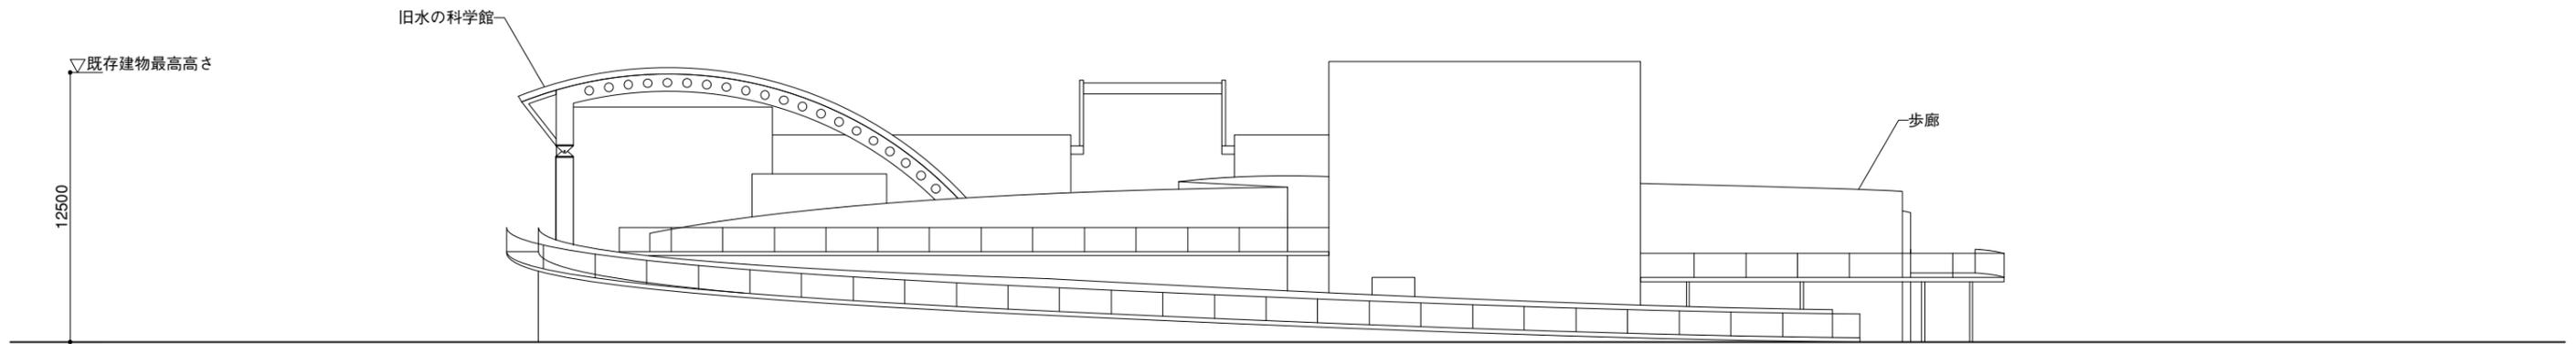


短手立面図 S=1:300

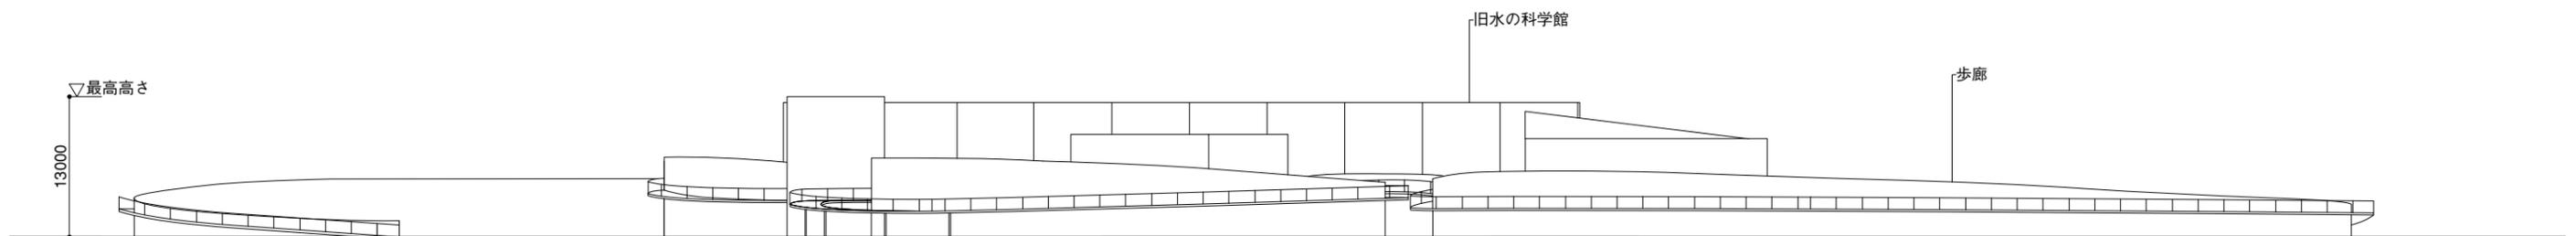


長手立面図 S=1:600

基本設計における内容であり、今後詳細な検討を行う  
実施設計において、変更となる可能性があります。

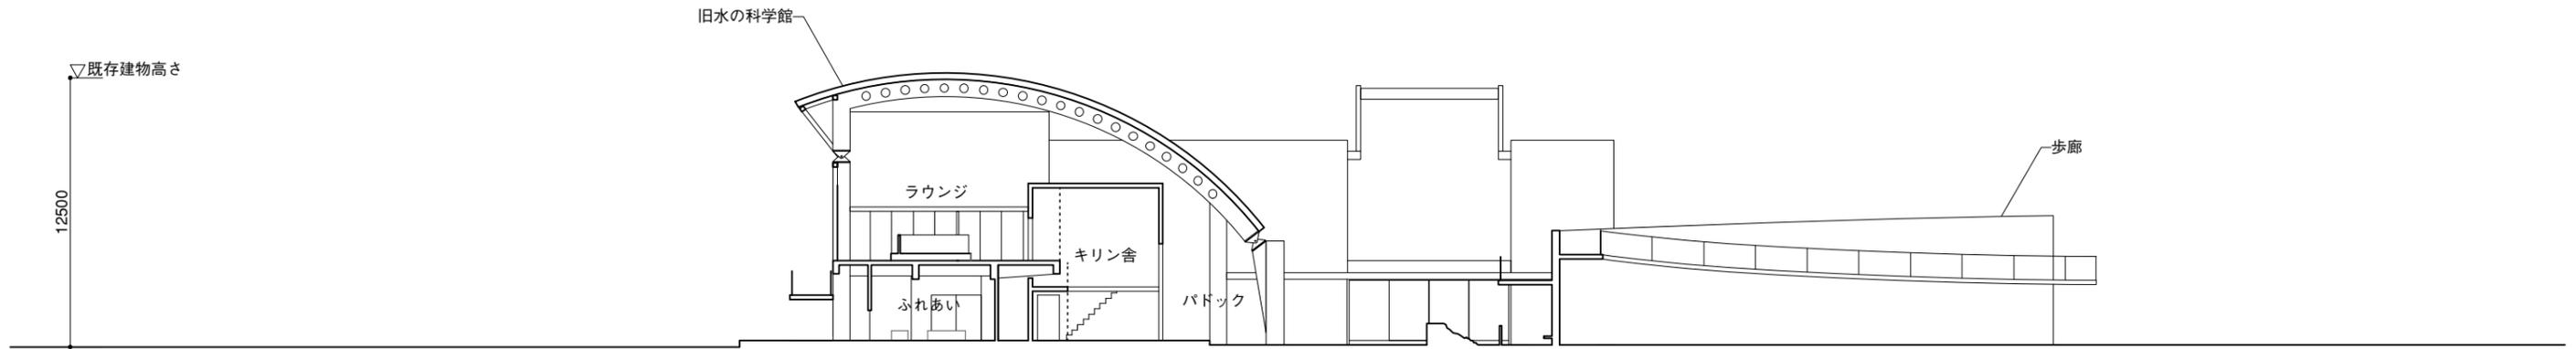

A-A'既存建物断面図 S=1:300

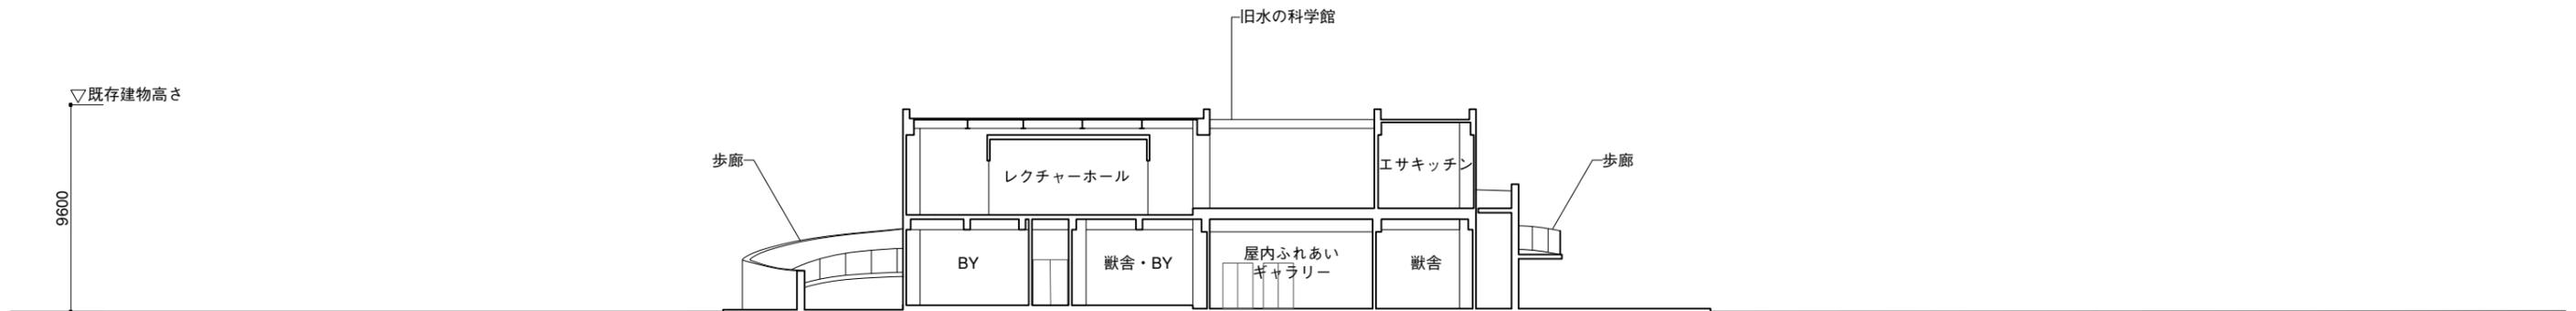

B-B'既存建物断面 S=1:300