行方市交流宿泊施設

概要図面

令和７年８月

行方市

行方市交流宿泊施設位置図

平 面 図

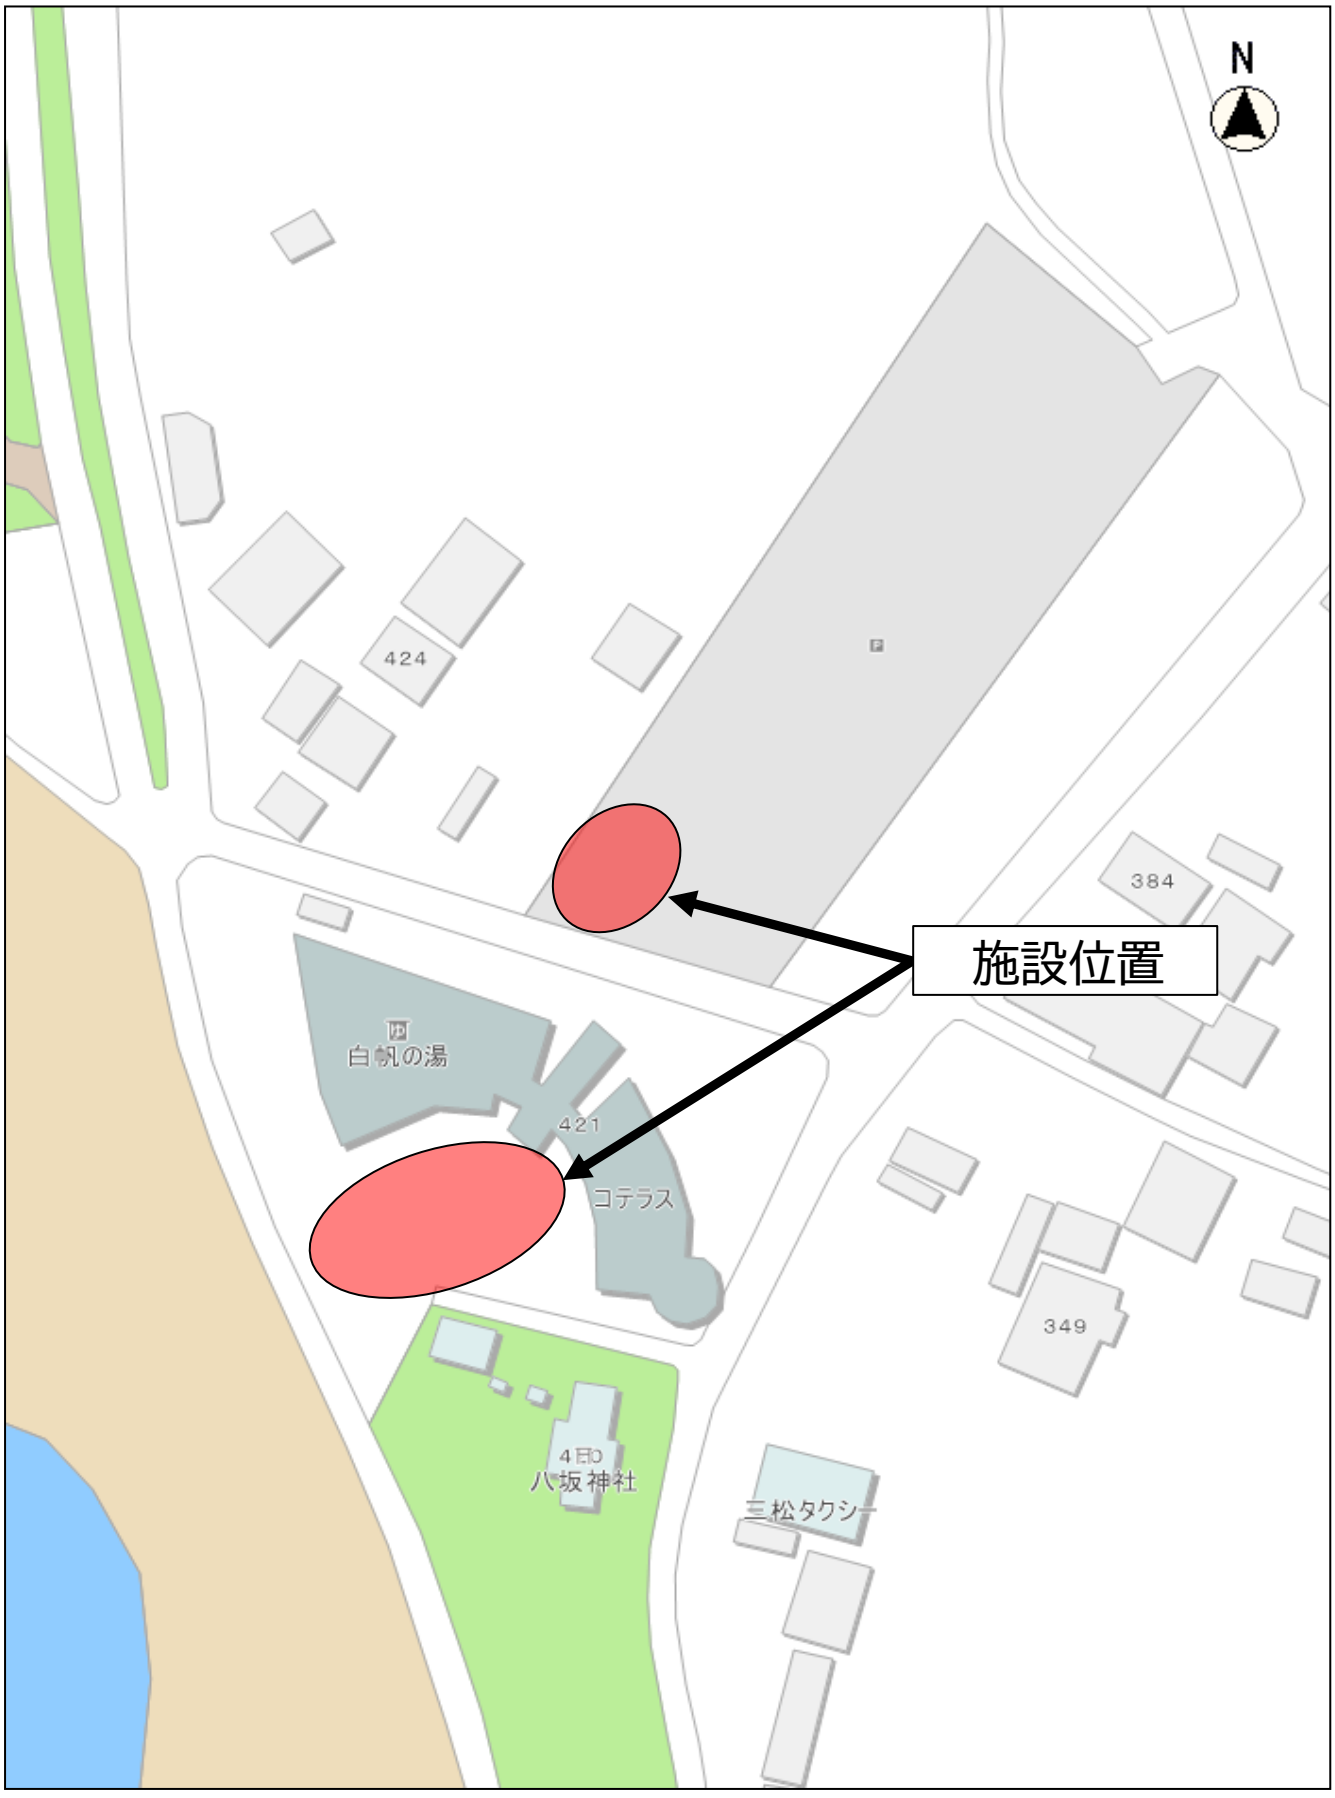

縮尺　1：1000

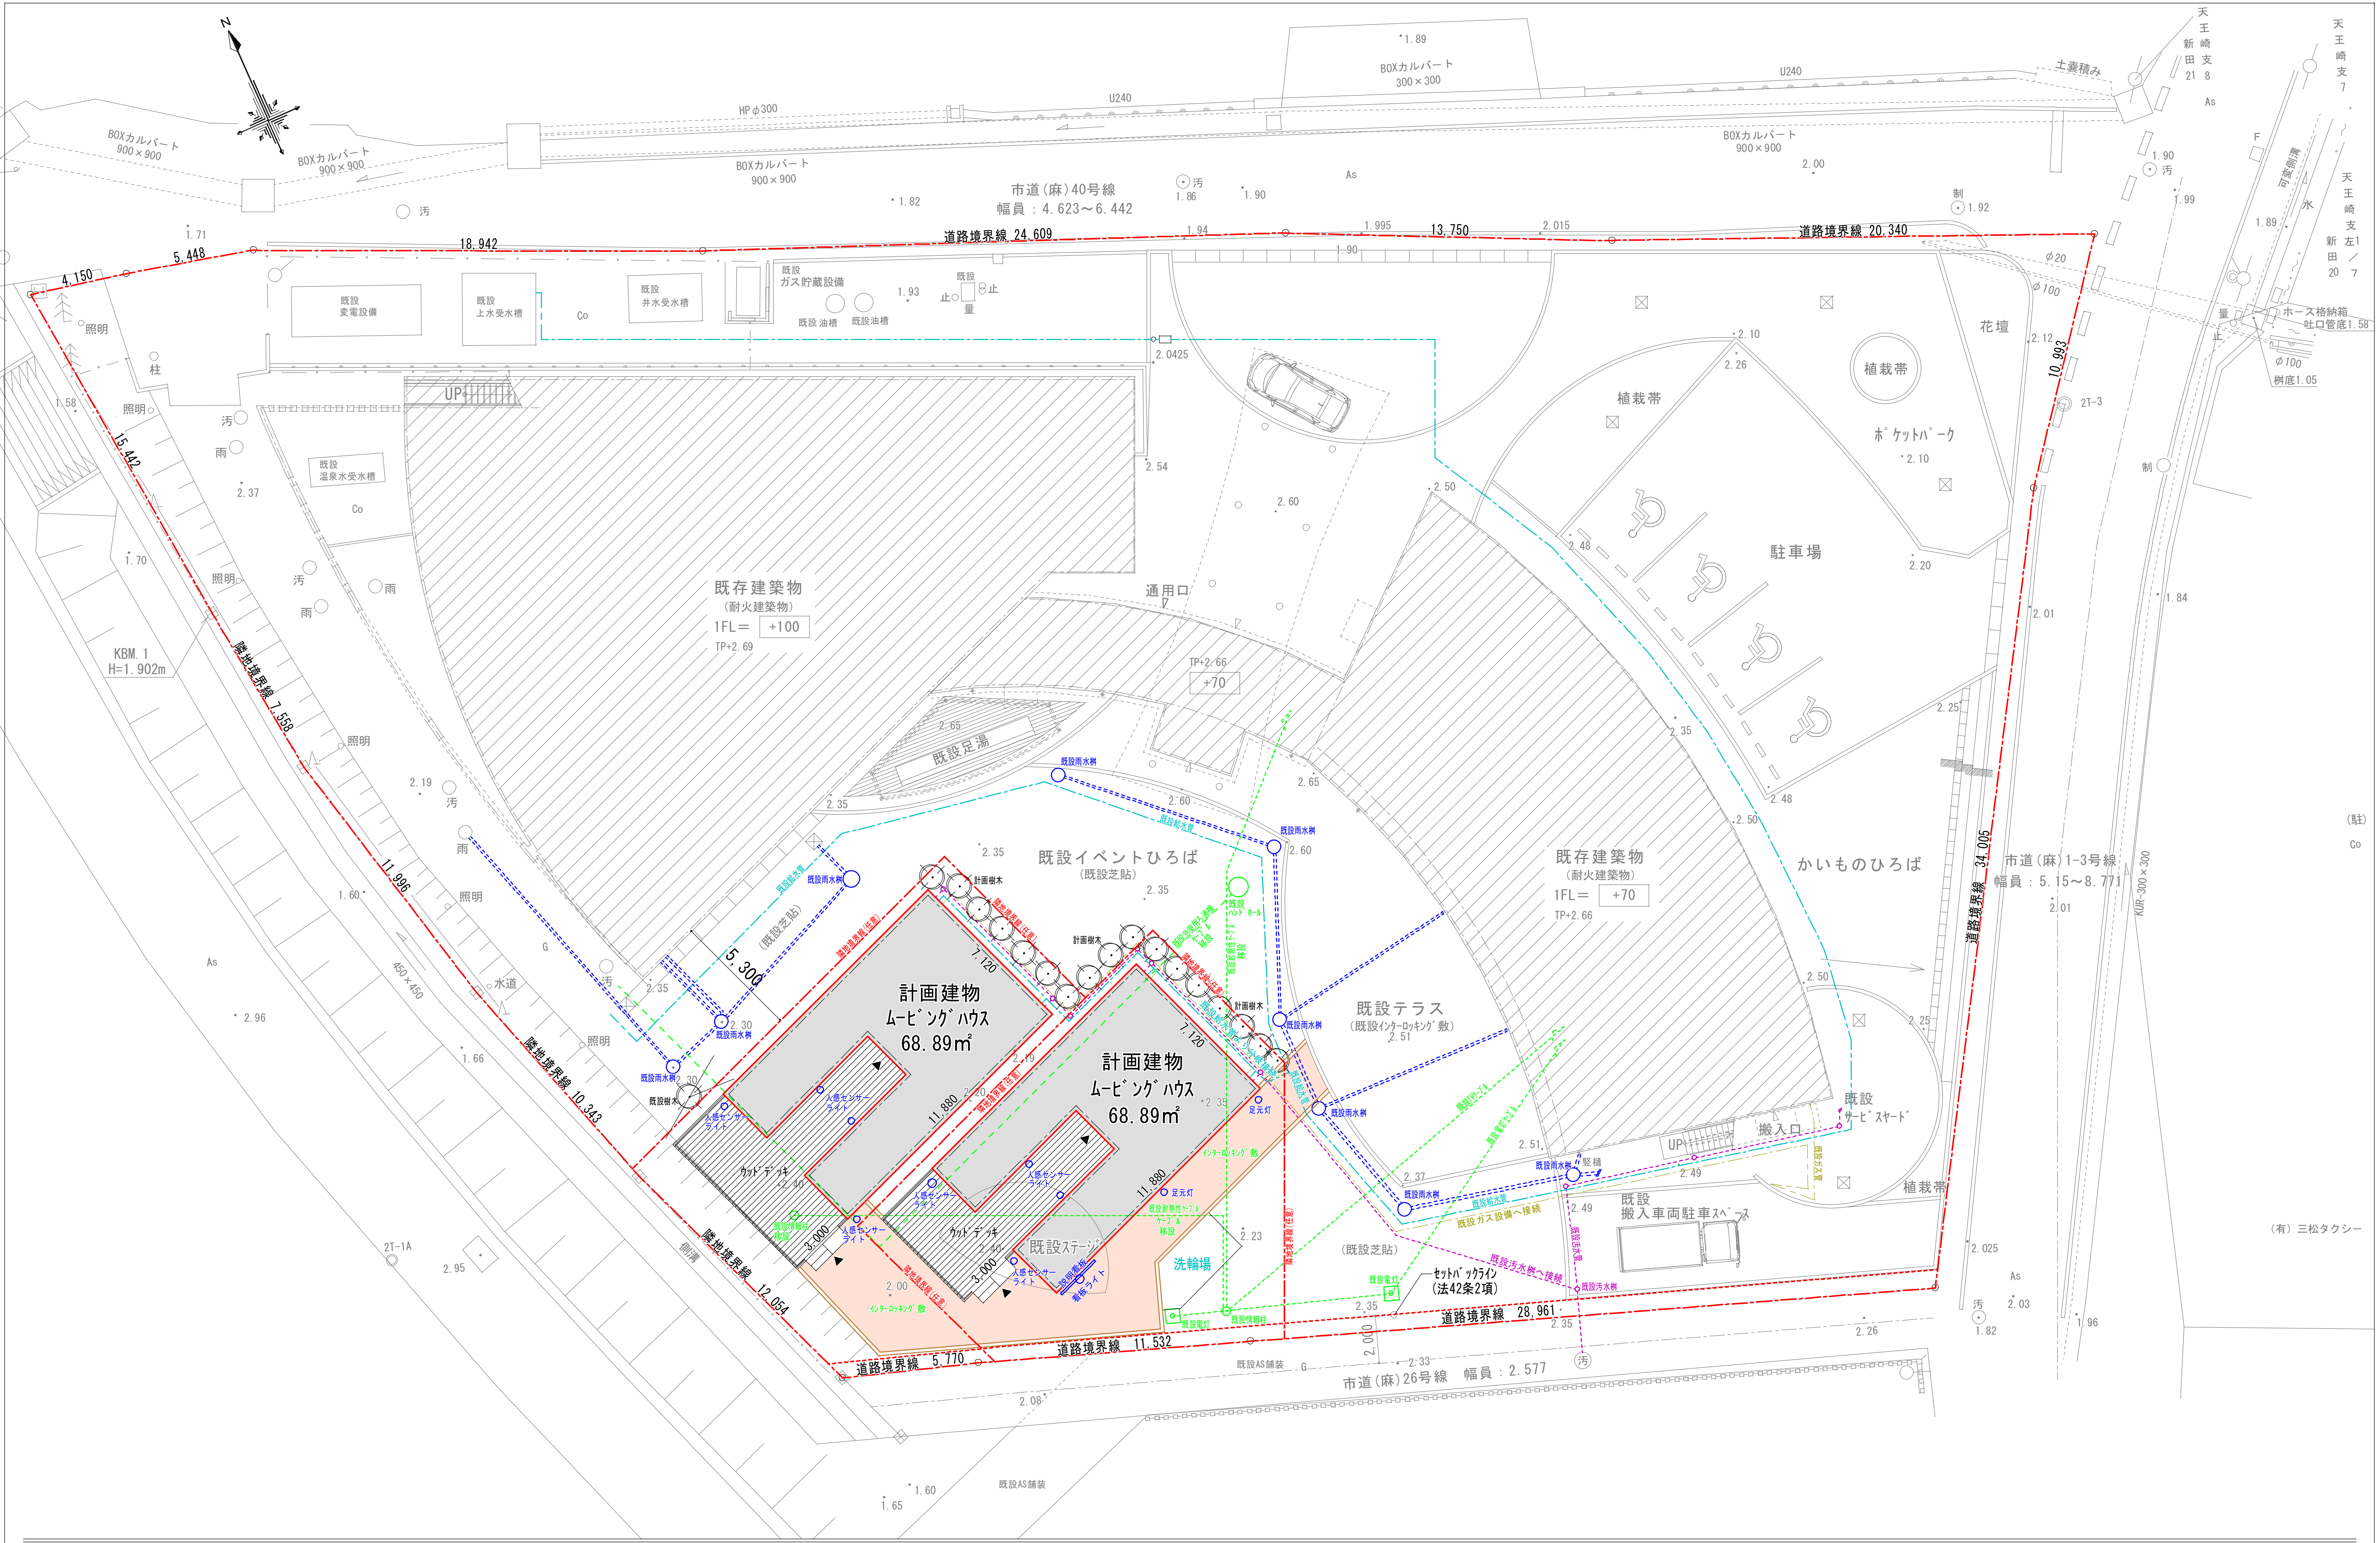

一級建築士事務所　茨城県　第Ａ2072(0202)号	〒311-3815	SCALE 1/250
藤﨑建設工業株式会社一級建築士事務所	茨城県行方市新宮745	DATE 2021.08.23
一級建築士大臣登録第234746号　藤﨑　政行	0299-73-2123	

FUJISAKI

工事名　行方市　ムービングハウス　設置工事

図面名　配置計画図

CHECK

No. A-00

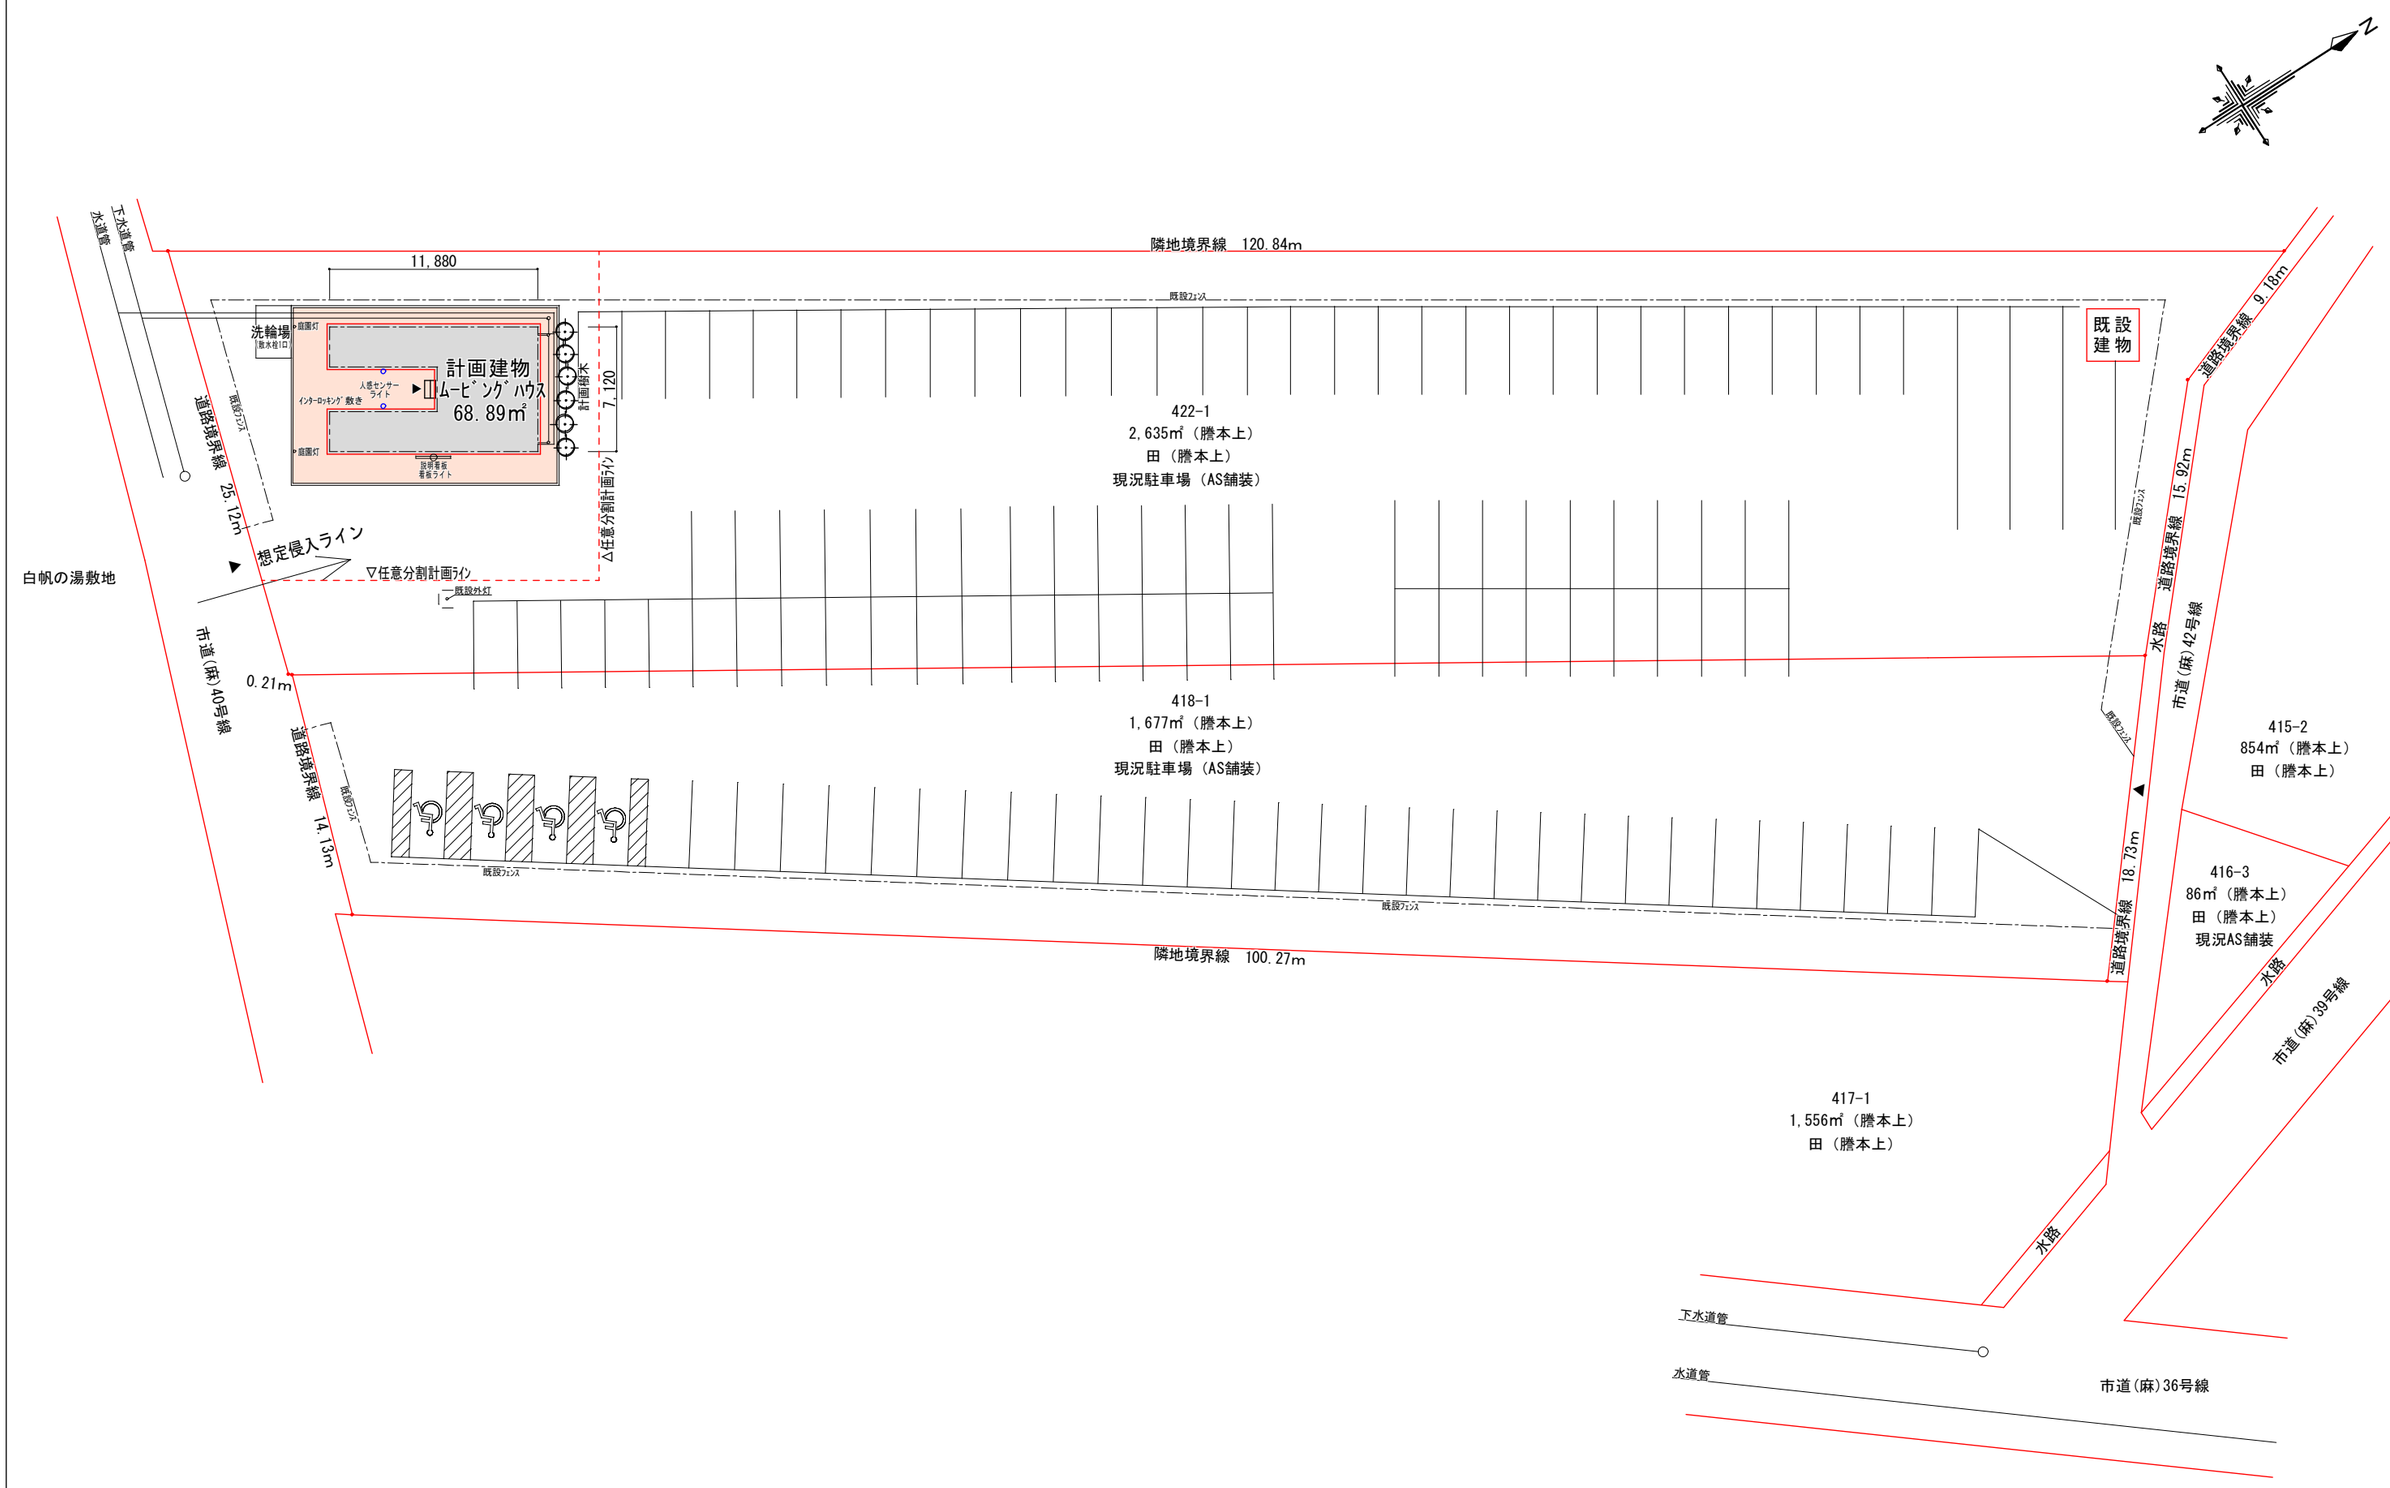

一級建築士事務所　茨城県　第Ａ2072(0202)号 藤﨑建設工業株式会社一級建築士事務所 一級建築士大臣登録第234746号　藤﨑　政行	〒311-3815 茨城県行方市新宮745 0299-73-2123	SCALE	1/350	工事名	行方市　ムービングハウス　設置工事
		DATE	2021.08.10	図面名	配置計画図

CHECK

No. A-00

設置場所：白帆の湯 中庭

内装仕上げ

床／ケンパス三層フローリング　7.14m/m
　一部クッションフロア：

壁／外壁側　ｱﾗｳｺ合板現わし
　間仕切り　ｱﾗｳｺ合板10m/m+間柱50m/m+ｱﾗｳｺ合板10m/m

天井／ｱﾗｳｺ合板現わし

※冷房工事は標準装備

※集中換気装置及び
　ﾀﾞｸﾄ配管標準装備

※照明器具一式・ｺﾝｾﾝﾄ一式
　ｽｲｯﾁ、外部ｺﾝｾﾝﾄ１カ所
　TEL配線・ｲﾝﾀｰﾈｯﾄ配線
　TVｱﾝﾃﾅ配線等、標準装備

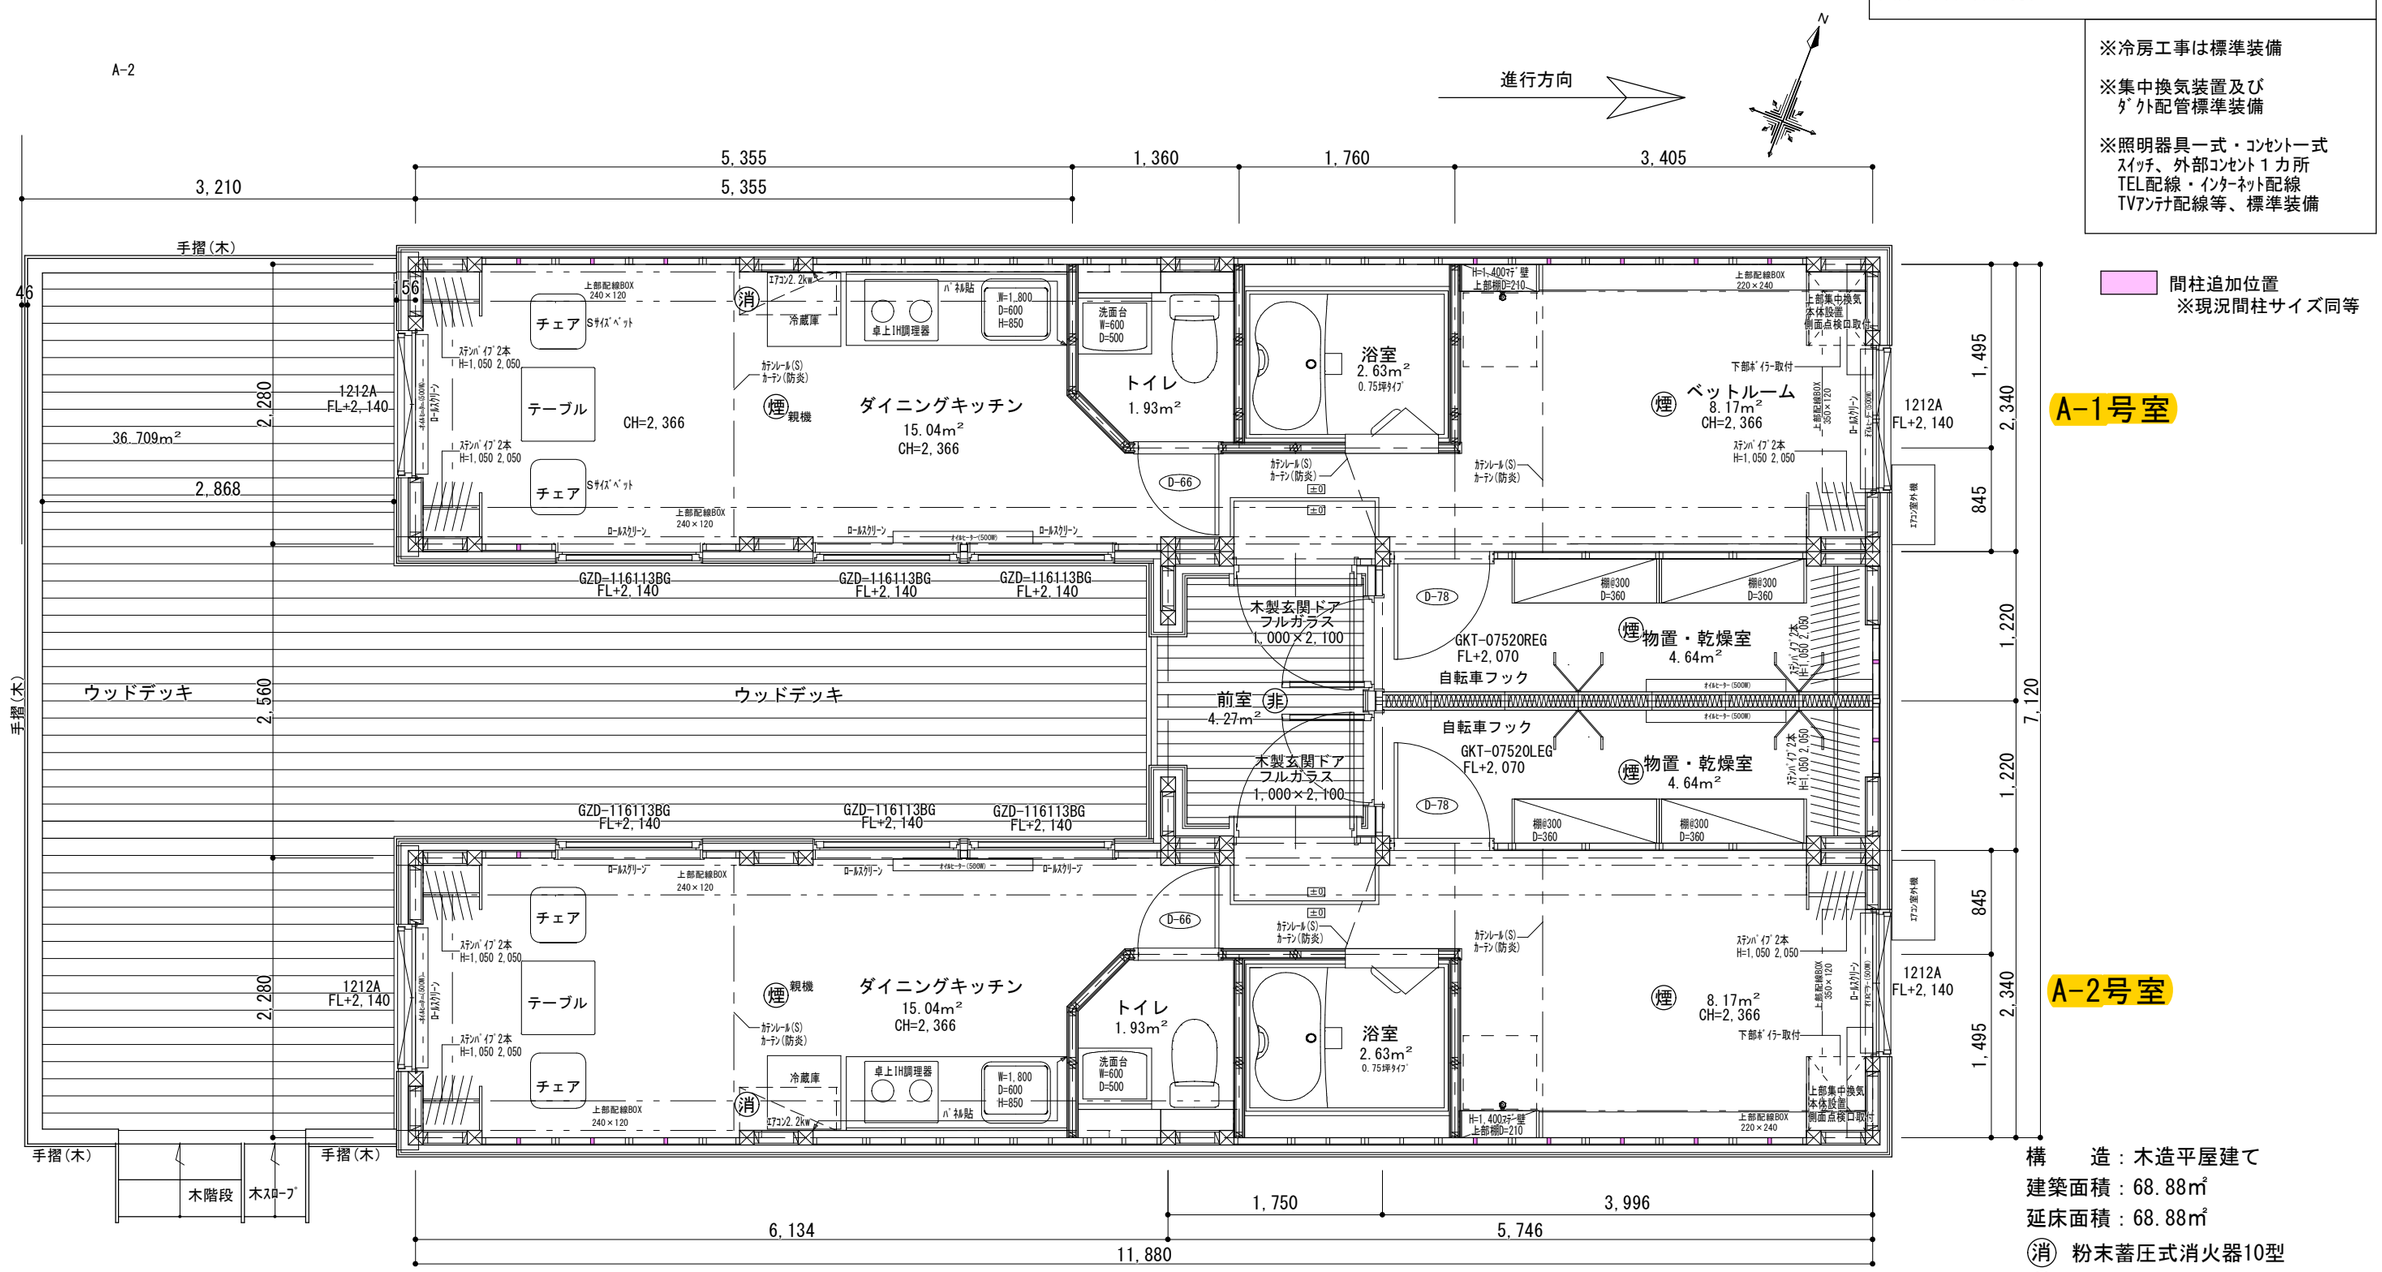

■　平面図　S=1：50　■

間柱追加位置
※現況間柱サイズ同等

A-1号室

A-2号室

構　　造：木造平屋建て
建築面積：68.88㎡
延床面積：68.88㎡
(消) 粉末蓄圧式消火器10型
(煙) 自動火災報知器（小型ﾜｲﾔﾚｽ）
(非) 非常用照明

一級建築士事務所　茨城県　第Ａ2072(0202)号
藤崎建設工業株式会社一級建築士事務所
一級建築士大臣登録第234746号　藤崎　政行
〒311-3815
茨城県行方市新宮745
0299-73-2123

SCALE	1/50,1/200	工事名	行方市情報発信拠点施設整備事業　Ａ棟	CHECK	No.
DATE	2021.12.02	図面名	平面図・建物求積図		A-07

設置場所：白帆の湯 中庭

内装仕上げ

床／ケンパス三層フローリング　7t14m/m
　　一部クッションフロア：

壁／外壁側　ｱﾗｳｺ合板現わし
　　間仕切り　ｱﾗｳｺ合板10m/m+間柱50m/m+ｱﾗｳｺ合板10m/m

天井／ｱﾗｳｺ合板現わし

※冷房工事は標準装備

※集中換気装置及び
　ﾀﾞｸﾄ配管標準装備

※照明器具一式・ｺﾝｾﾝﾄ一式
　ｽｲｯﾁ、外部ｺﾝｾﾝﾄ１カ所
　TEL配線・ｲﾝﾀｰﾈｯﾄ配線
　TVｱﾝﾃﾅ配線等、標準装備

進行方向

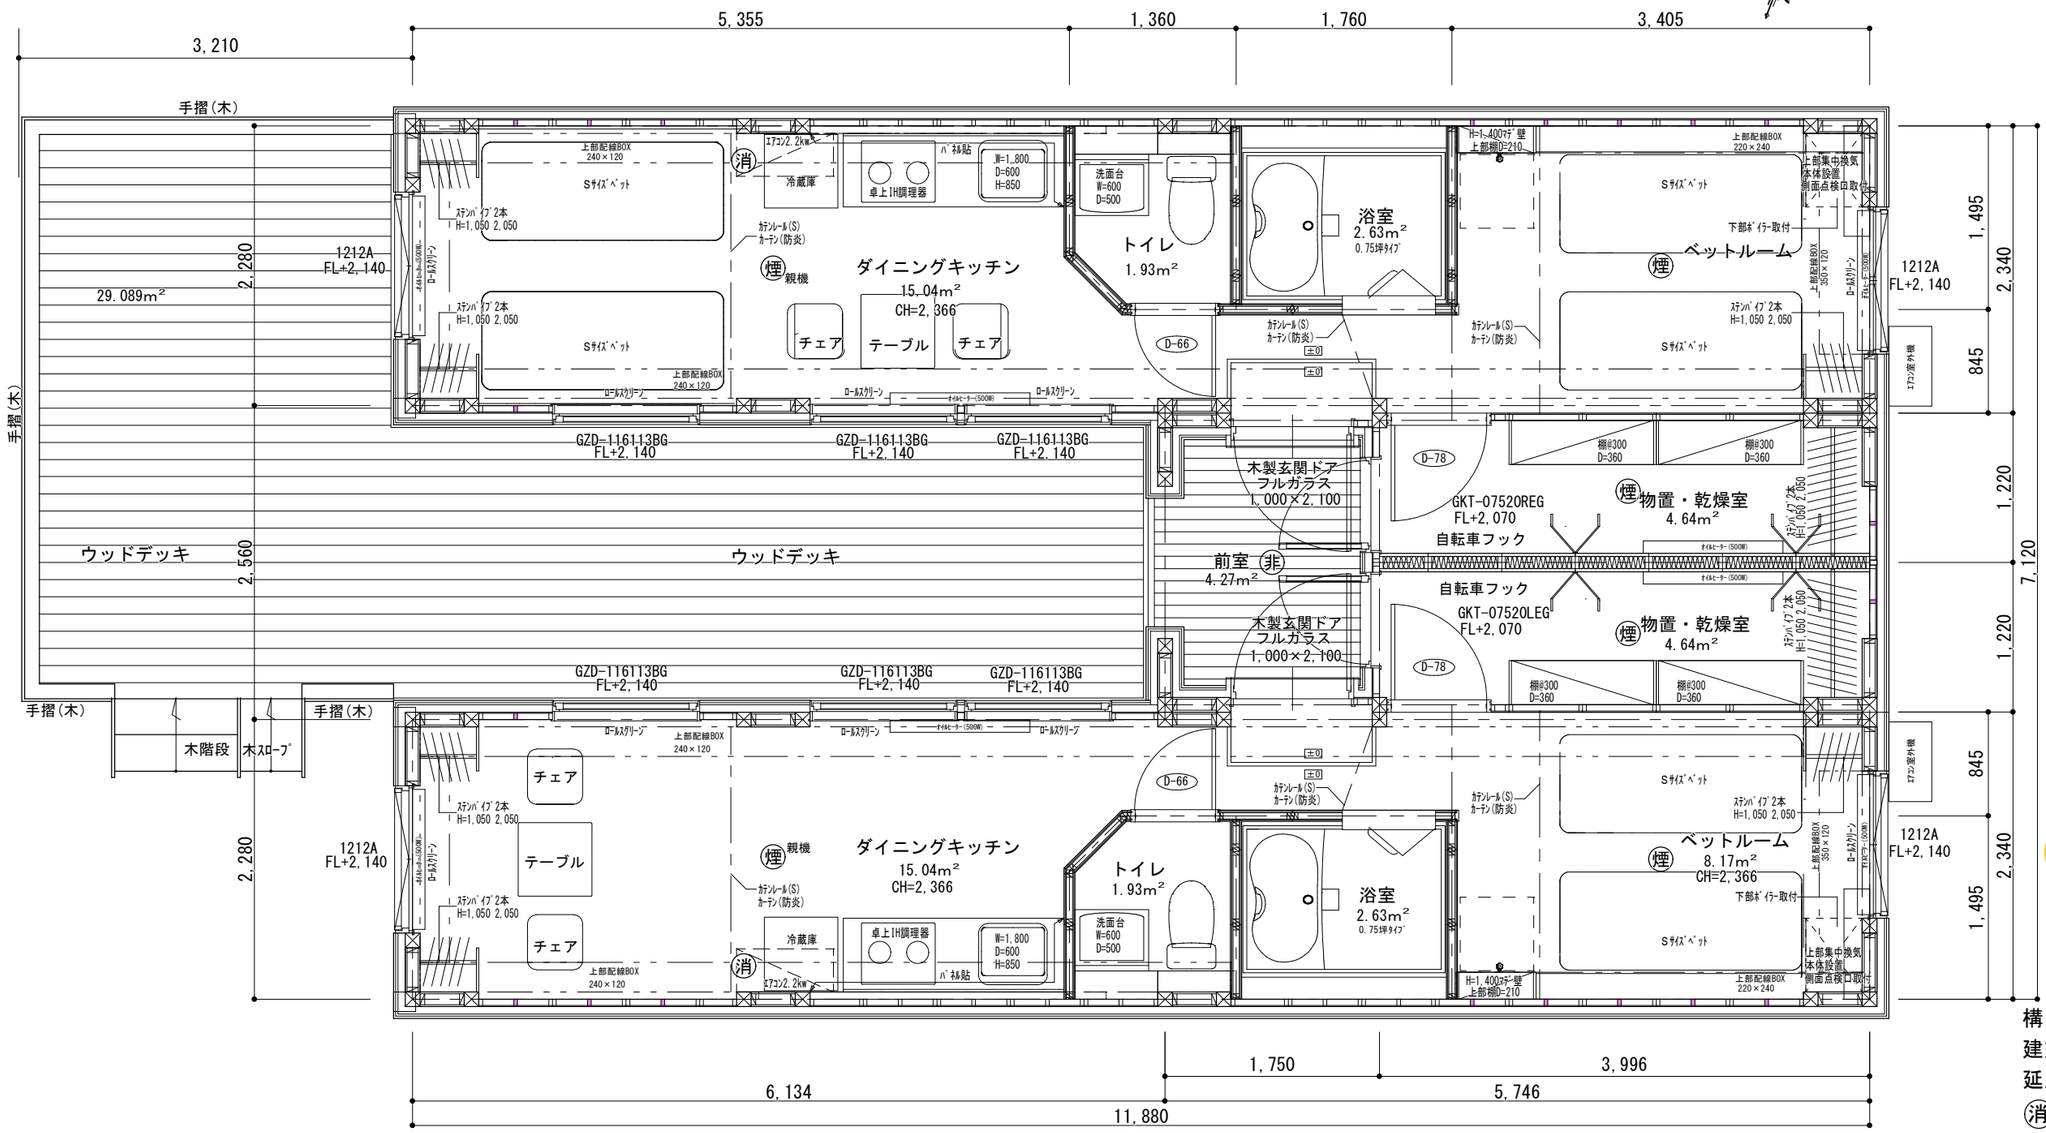

間柱追加位置
※現況間柱サイズ同等

B-1号室

B-2号室

構　　造：木造平屋建て
建築面積：68.88㎡
延床面積：68.88㎡
消　粉末蓄圧式消火器10型
煙　自動火災報知器（小型ﾜｲﾔﾚｽ）
非　非常用照明

■　平面図　S=1：50　■

一級建築士事務所　茨城県　第A2072(0202)号
藤崎建設工業株式会社一級建築士事務所
一級建築士大臣登録第234746号　藤崎　政行
〒311-3815
茨城県行方市新宮745
0299-73-2123

SCALE	1/50,1/200	工事名	行方市情報発信拠点施設整備事業　棟	CHECK	No.
DATE	2021.12.02	図面名	平面図・建物求積図		A-04

設置場所：白帆の湯 駐車場

内装仕上げ

床／ケンパス三層フローリング　ｱ14m/m
　　一部クッションフロア：

壁／外壁側　ｱﾗｳﾝｺ合板現わし
　　間仕切り　ｱﾗｳﾝｺ合板10m/m+間柱50m/m+ｱﾗｳﾝｺ合板10m/m

天井／ｱﾗｳﾝｺ合板現わし

※冷房工事は標準装備

※集中換気装置及び
　ﾀﾞｸﾄ配管標準装備

※照明器具一式・ｺﾝｾﾝﾄ一式
　ｽｲｯﾁ、外部ｺﾝｾﾝﾄ１カ所
　TEL配線・ｲﾝﾀｰﾈｯﾄ配線
　TVｱﾝﾃﾅ配線等、標準装備

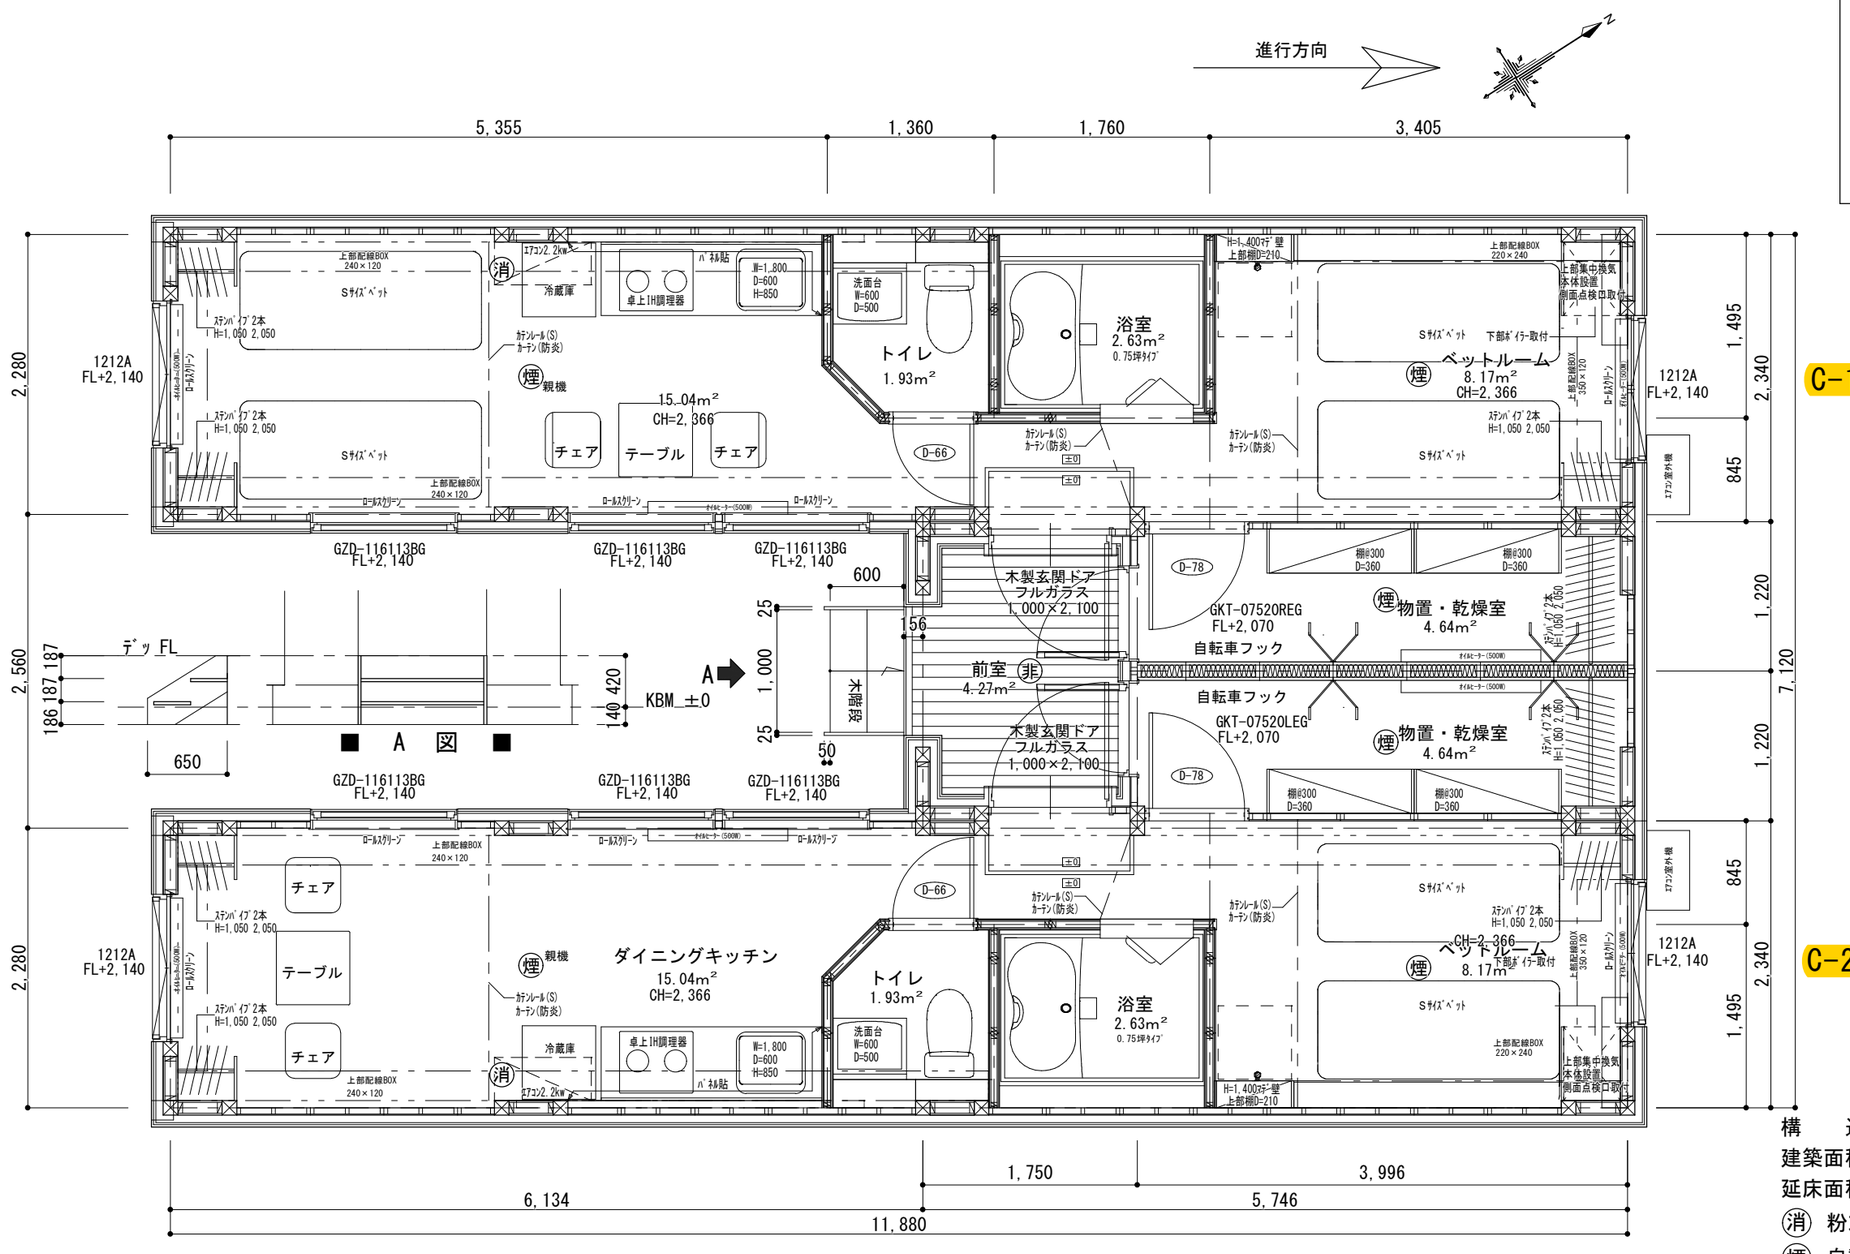

■ 平面図 S=1：50 ■

構　　造：木造平屋建て
建築面積：68.88㎡
延床面積：68.88㎡
(消) 粉末蓄圧式消火器10型
(煙) 自動火災報知器（小型ﾜｲﾔﾚｽ）
(非) 非常用照明

一級建築士事務所　茨城県　第A2072(0202)号
藤崎建設工業株式会社一級建築士事務所
一級建築士大臣登録第234746号　藤崎　政行
〒311-3815
茨城県行方市新宮745
0299-73-2123

SCALE	1/50,1/200	工事名	行方市情報発信拠点施設整備事業　棟	CHECK	No.
DATE	2021.12.02	図面名	平面図・建物求積図		A-07

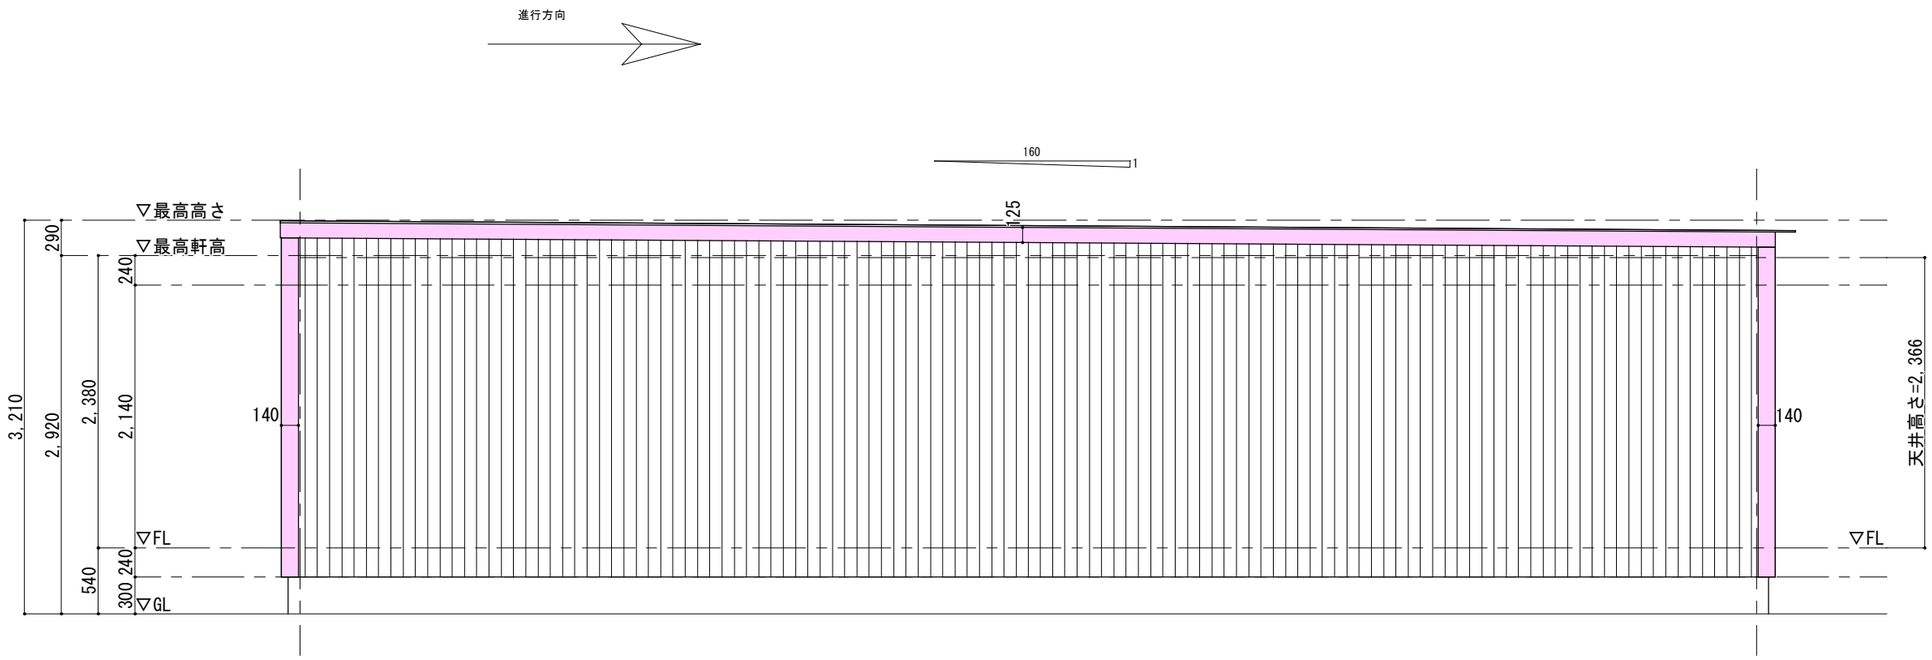

■　南側立面図　S=1/50　■

外壁改修箇所

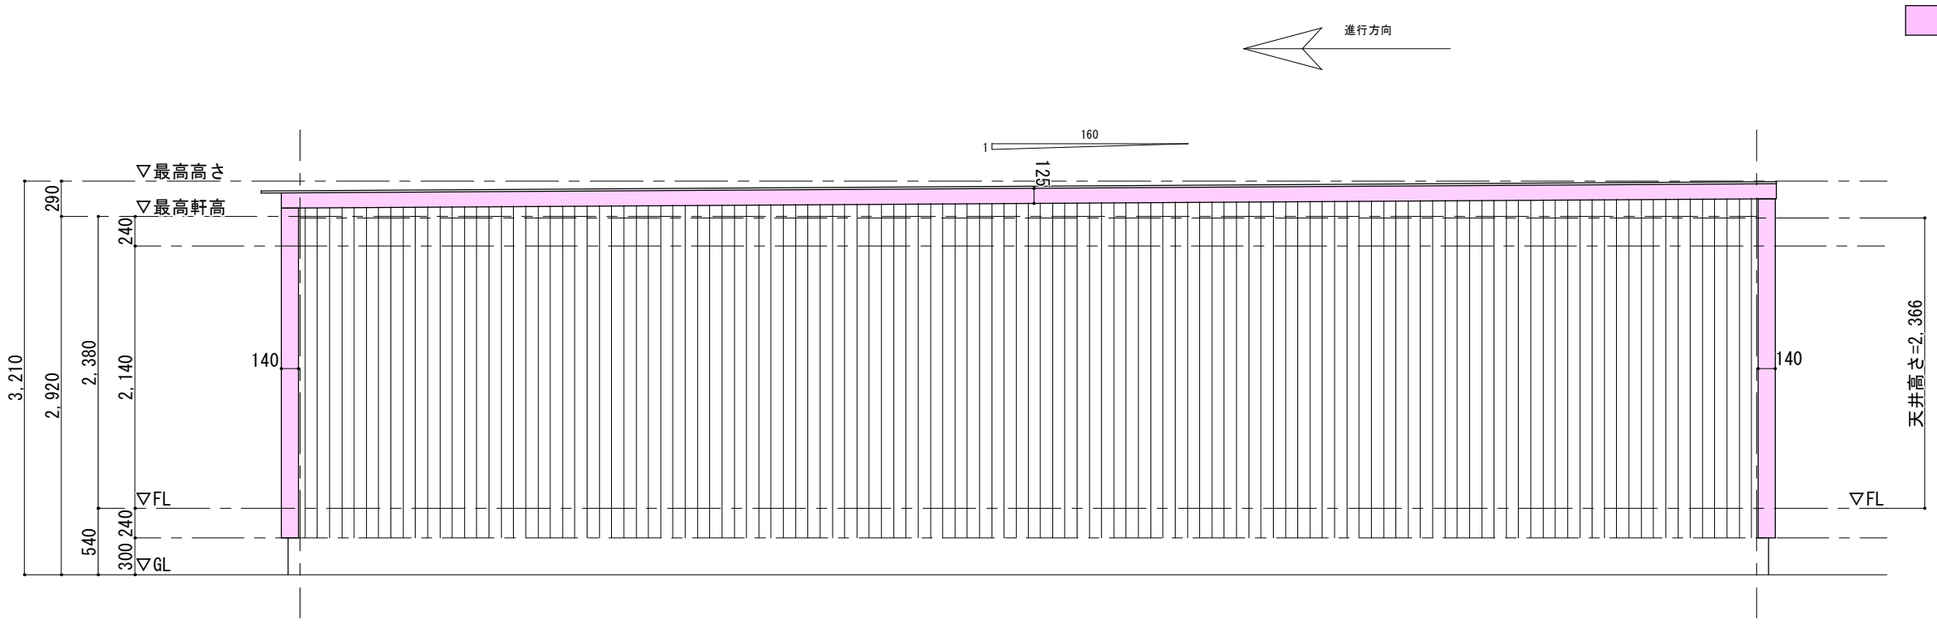

■　北側立面図　S=1/50　■

※建物は完成品の為、詳細は現物に準じます。

一級建築士事務所　茨城県　第Ａ2072(0202)号
藤崎建設工業株式会社一級建築士事務所
一級建築士大臣登録第234746号　藤崎　政行
〒311-3815
茨城県行方市新宮745
0299-73-2123

SCALE	1/50	工事名	行方市情報発信拠点施設整備事業　Ａ棟	CHECK	No.
DATE	2021.12.24	図面名	立面図１		A-08

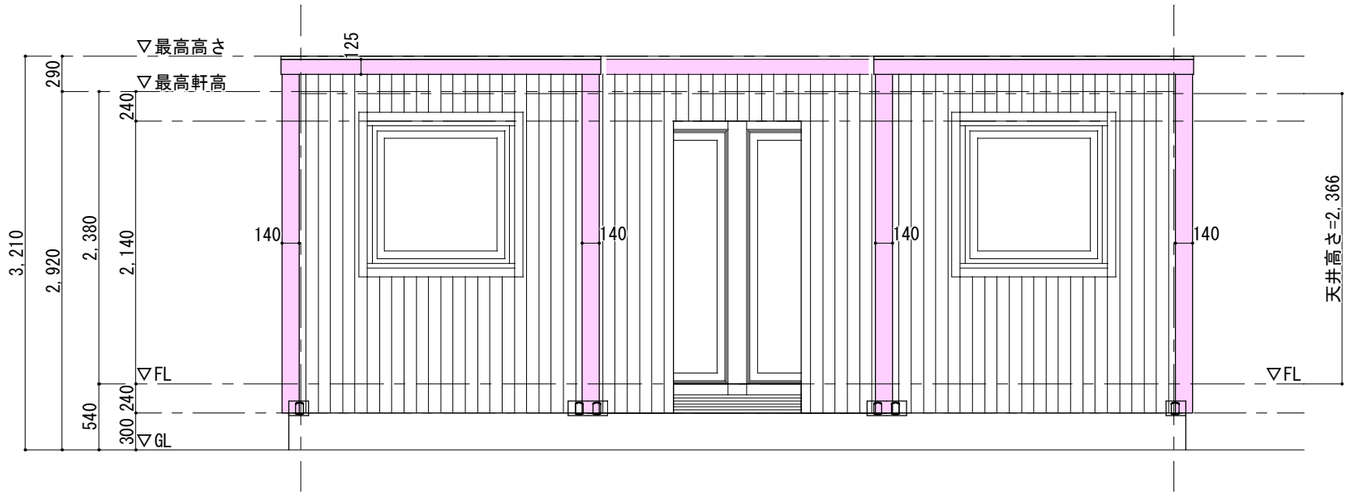

■　西側立面図　S=1/50　■

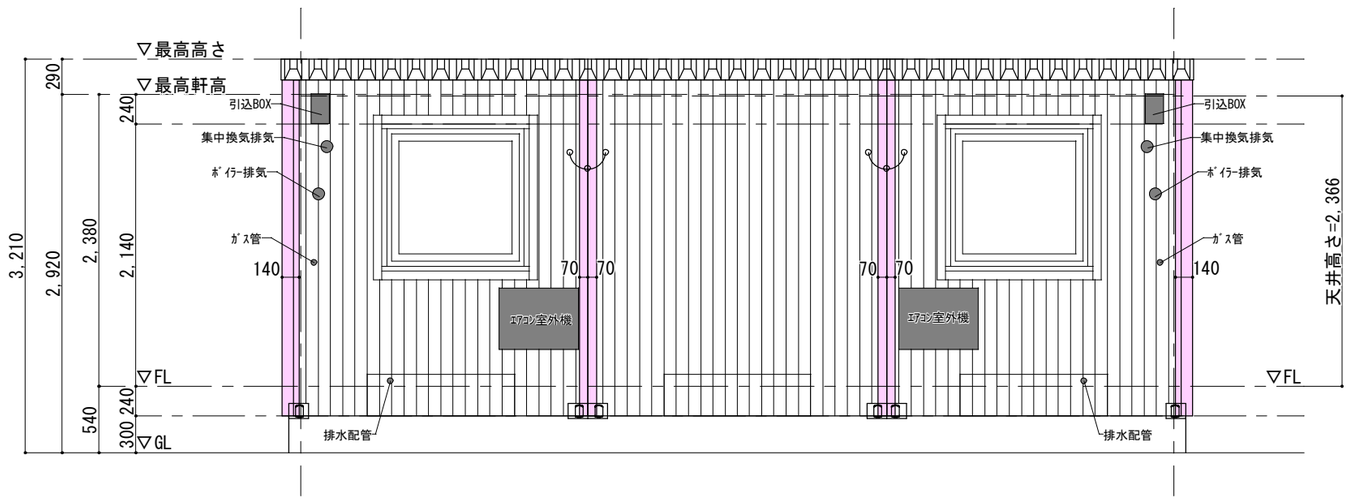

■　東側立面図　S=1/50　■

外部仕上げ

屋根／ｶﾞﾙﾊﾞﾘｳﾑ鋼板 t -0.8m/m折板 ｽﾃﾝﾚｽﾋﾞｽ止め

外壁／防火ｻｲﾃﾞｨﾝｸﾞ　ｱｲｼﾞｰ工業　ｶﾞﾙｽﾊﾟﾝ
：

窓ｻｯｼ／樹脂ｻｯｼ(ﾎﾜｲﾄ)
木製ｻｯｼ：ｻﾄﾞﾘﾝ(ﾎﾜｲﾄ)2回塗り

出隅・窓周り／福杉加工(W=90~140)
：ｻﾄﾞﾘﾝ(ﾎﾜｲﾄ)2回塗り

木製ﾃﾞｯｷ／ｻﾄﾞﾘﾝ(ﾏｰｽﾌﾞﾗｳﾝ)2回塗り

ｺｰﾅｰ金物／ﾎﾜｲﾄ

床下塗装／ｻﾄﾞﾘﾝ(ﾏｰｽﾌﾞﾗｳﾝ)2回塗り

外壁改修箇所

※建物は完成品の為、詳細は現物に準じます。

一級建築士事務所　茨城県　第Ａ2072(0202)号
藤崎建設工業株式会社一級建築士事務所
一級建築士大臣登録第234746号　藤崎　政行
〒311-3815
茨城県行方市新宮745
0299-73-2123

SCALE	1/50	工事名	行方市情報発信拠点施設整備事業　Ａ棟	CHECK	No.
DATE	2021.12.24	図面名	立面図２		A-09

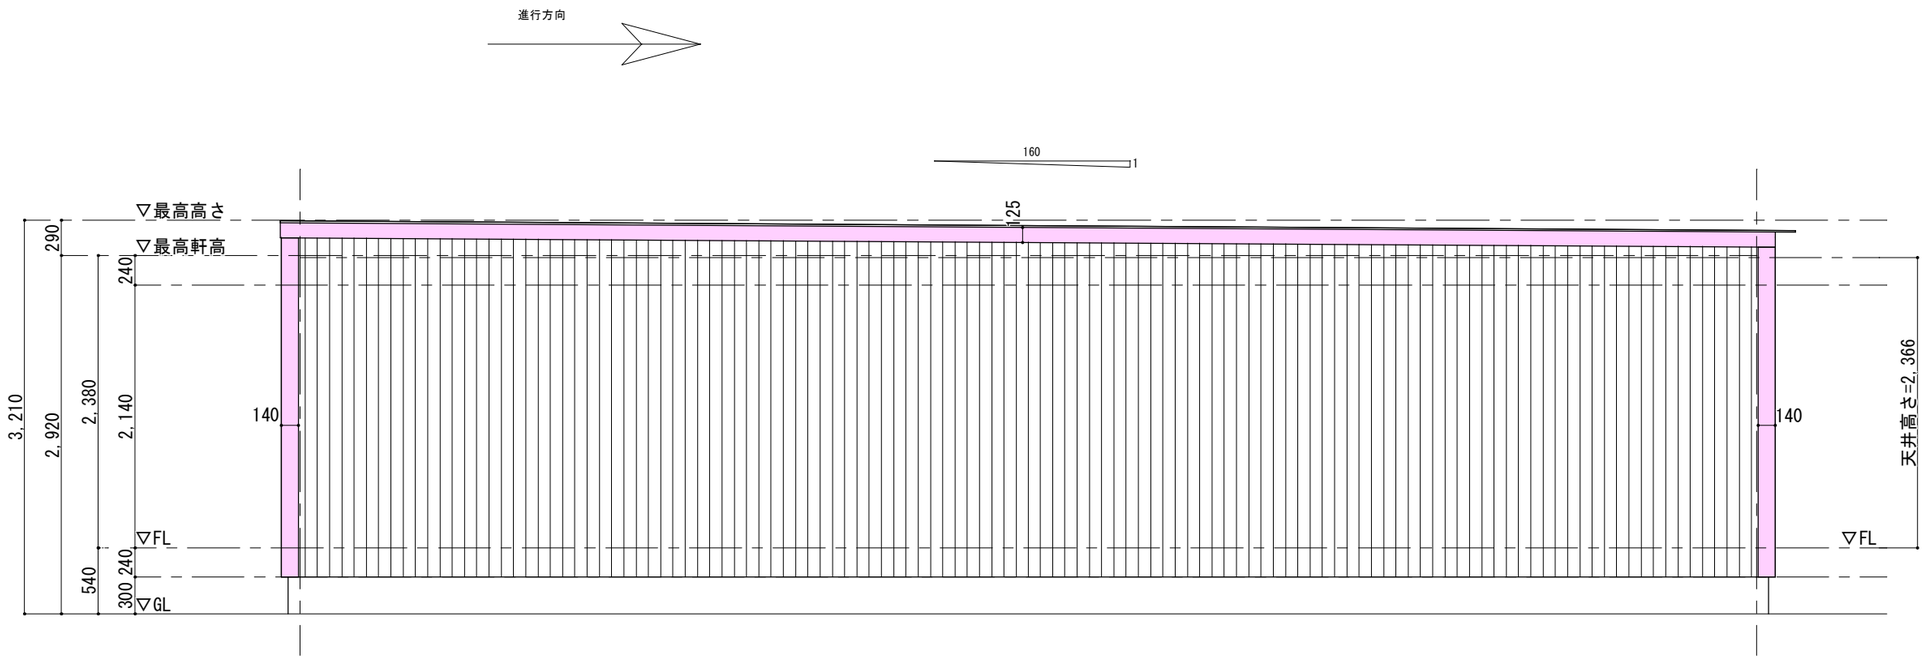

■　南側立面図　S=1/50　■

外壁改修箇所

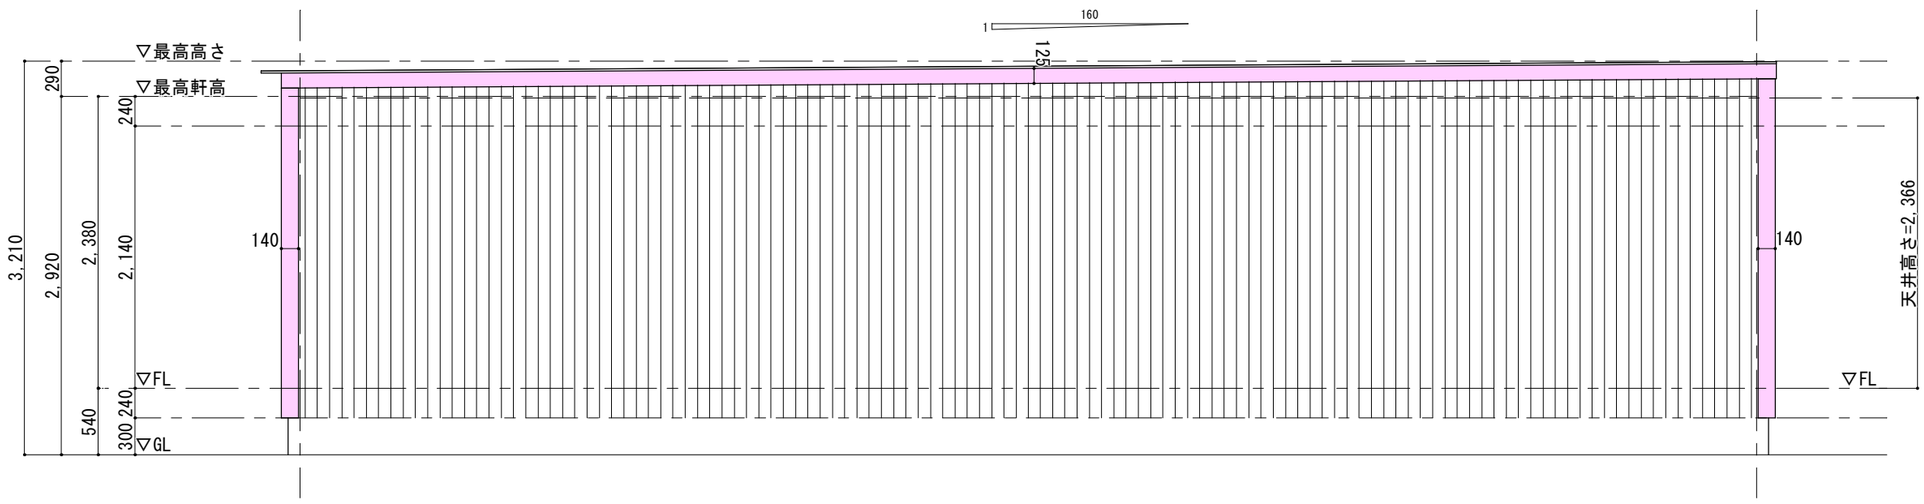

■　北側立面図　S=1/50　■

※建物は完成品の為、詳細は現物に準じます。

一級建築士事務所　茨城県　第Ａ2072(0202)号
藤﨑建設工業株式会社一級建築士事務所
一級建築士大臣登録第234746号　藤﨑　政行
〒311-3815
茨城県行方市新宮745
0299-73-2123

SCALE	1/50	工事名	行方市情報発信拠点施設整備事業　Ｂ棟
DATE	2021.12.24	図面名	立面図１

CHECK　No. A-05

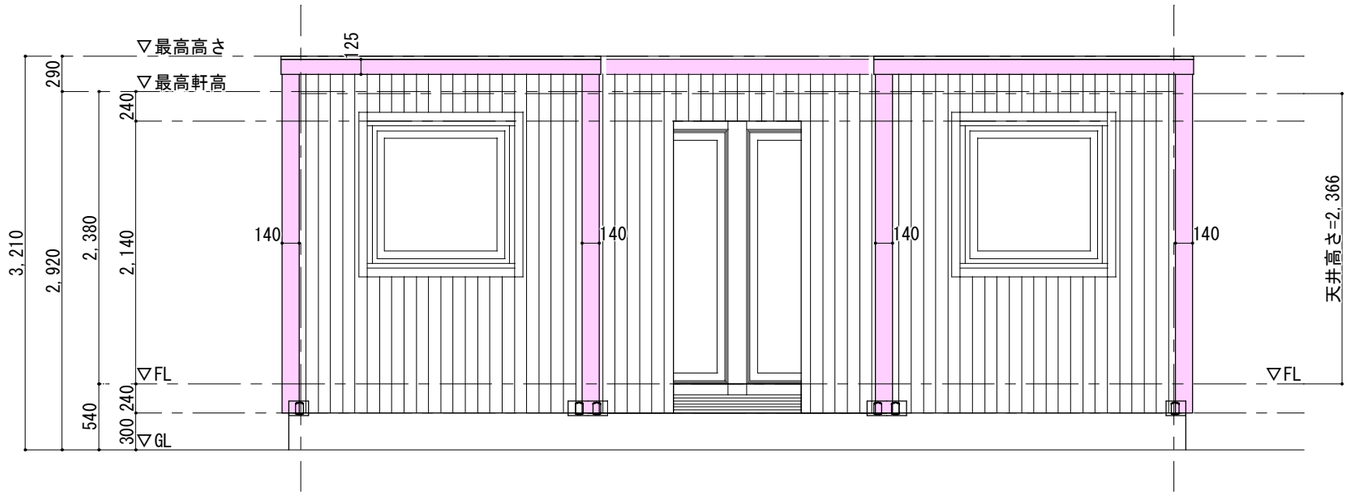

■　西側立面図　S=1/50　■

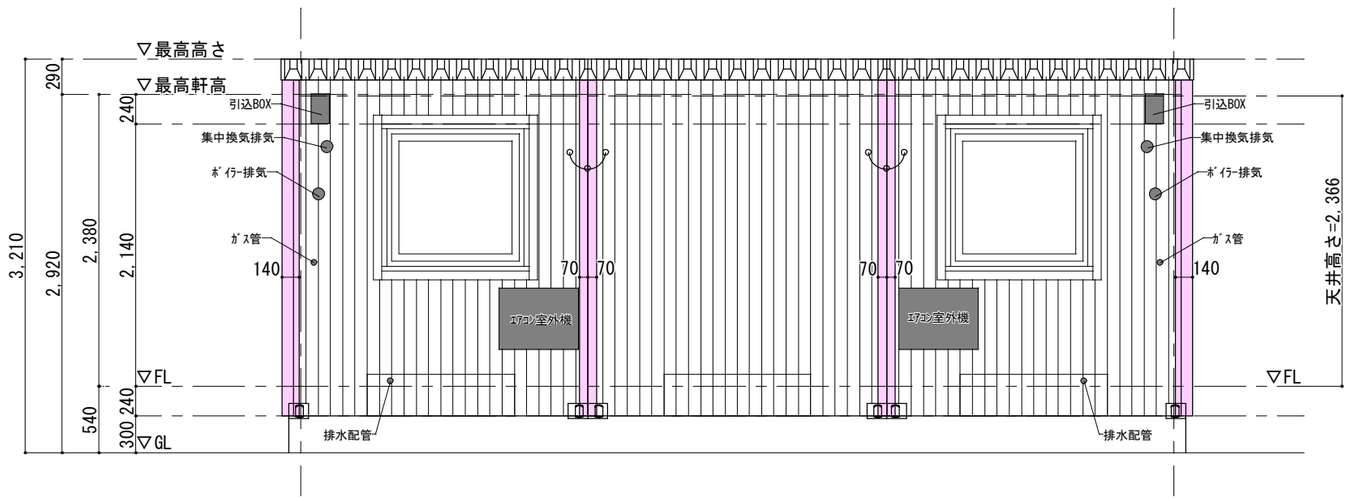

■　東側立面図　S=1/50　■

外部仕上げ

屋根／ｶﾞﾙﾊﾞﾘｳﾑ鋼板 t -0.8m/m折板 ｽﾃﾝﾚｽﾋﾞｽ止め

外壁／防火ｻｲﾃﾞｨﾝｸﾞ　ｱｲｼﾞｰ工業　ｶﾞﾙｽﾊﾟﾝ
：

窓ｻｯｼ／樹脂ｻｯｼ(ﾎﾜｲﾄ)
木製ｻｯｼ：ｻﾄﾞﾘﾝ(ﾎﾜｲﾄ)2回塗り

出隅・窓周り／福杉加工(W=90~140)
：ｻﾄﾞﾘﾝ(ﾎﾜｲﾄ)2回塗り

木製ﾃﾞｯｷ／ｻﾄﾞﾘﾝ(ﾏｰｽﾌﾞﾗｳﾝ)2回塗り

ｺｰﾅｰ金物／ﾎﾜｲﾄ

床下塗装／ｻﾄﾞﾘﾝ(ﾏｰｽﾌﾞﾗｳﾝ)2回塗り

外壁改修箇所

※建物は完成品の為、詳細は現物に準じます。

一級建築士事務所　茨城県　第Ａ2072(0202)号
藤崎建設工業株式会社一級建築士事務所
一級建築士大臣登録第234746号　藤崎　政行
〒311-3815
茨城県行方市新宮745
0299-73-2123

SCALE	1/50	工事名	行方市情報発信拠点施設整備事業　Ｂ棟	CHECK	No.
DATE	2021.12.24	図面名	立面図２		A-06

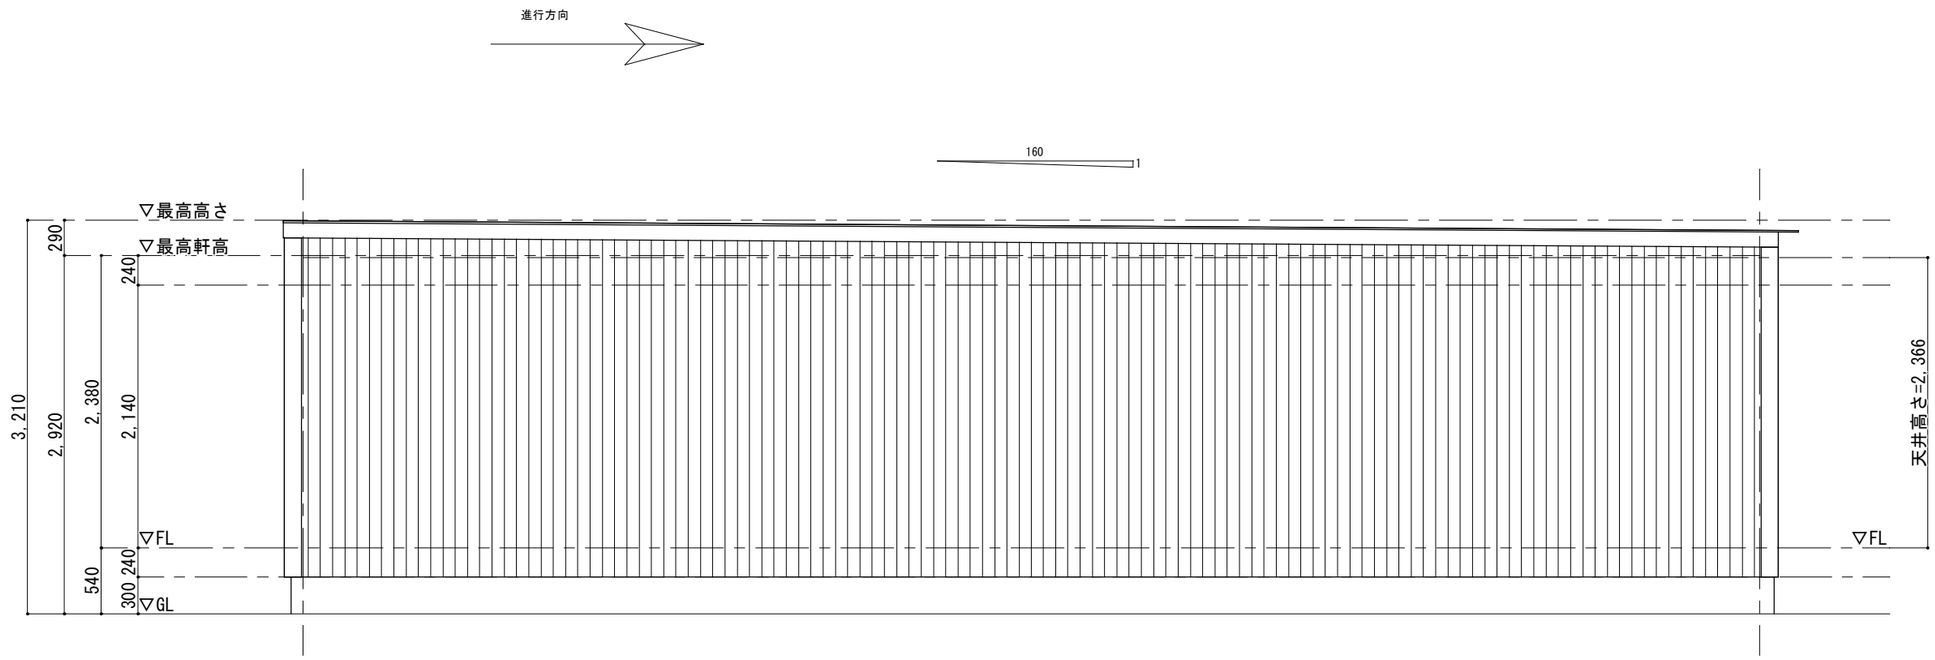

■　東側立面図　S=1/50　■

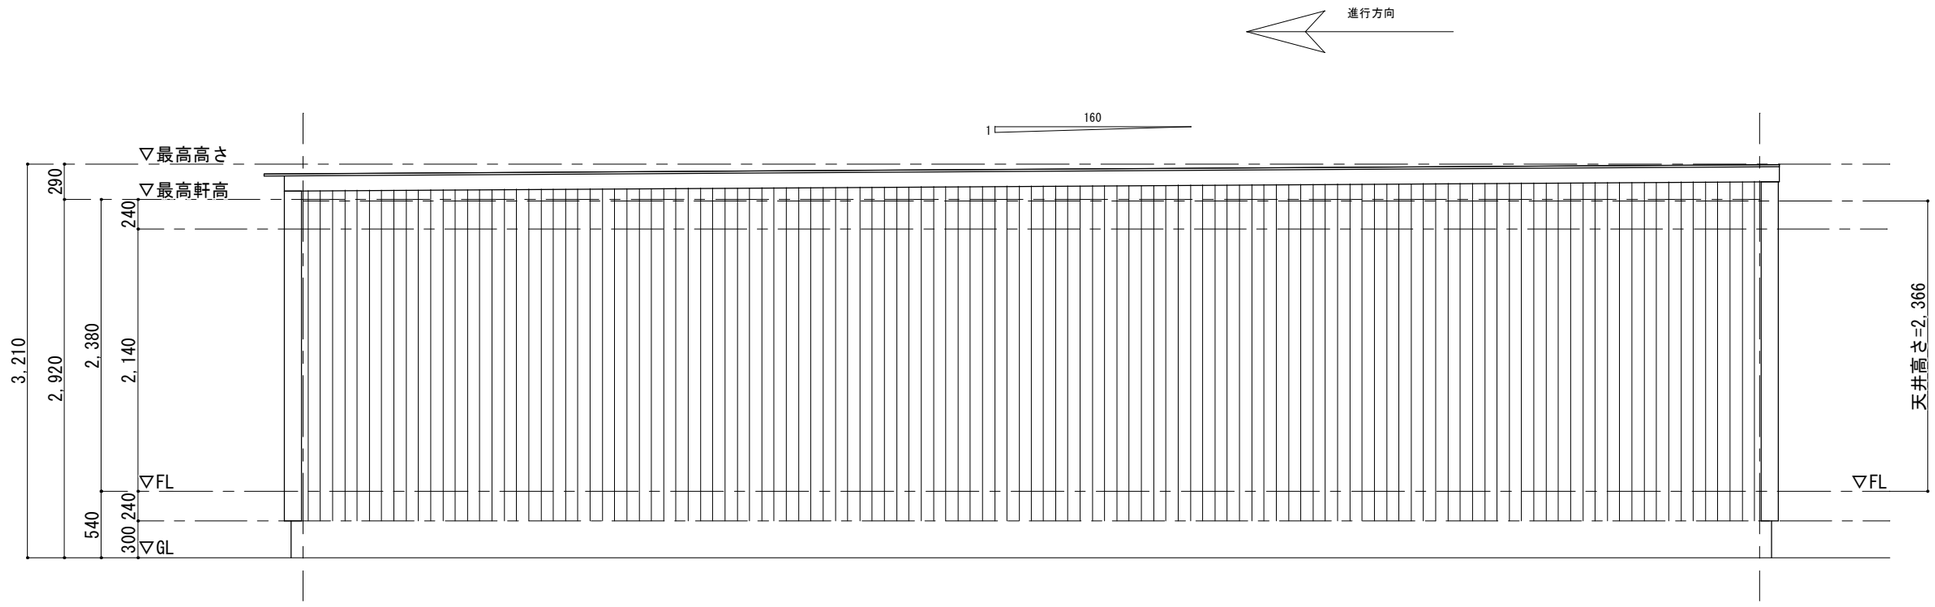

■　西側立面図　S=1/50　■

※建物は完成品の為、詳細は現物に準じます。

一級建築士事務所　茨城県　第Ａ2072(0202)号
藤﨑建設工業株式会社一級建築士事務所
一級建築士大臣登録第234746号　藤﨑　政行
〒311-3815
茨城県行方市新宮745
0299-73-2123

SCALE	1/50	工事名	行方市情報発信拠点施設整備事業　Ｃ棟
DATE	2021.12.24	図面名	立面図１

CHECK　　No. A-08

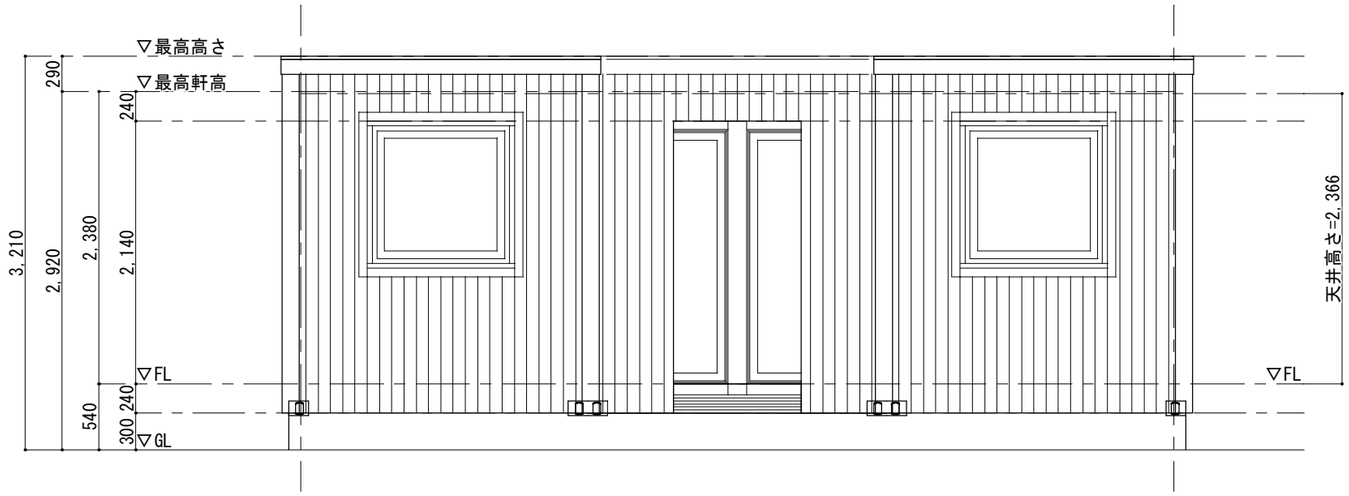

■　南側立面図　S=1/50　■

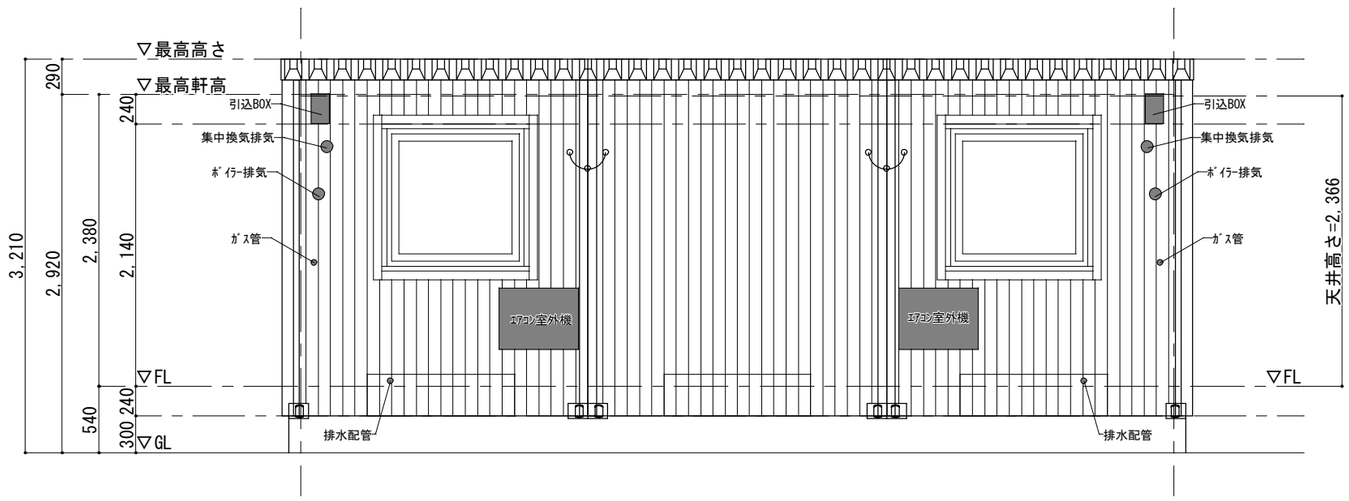

■　北側立面図　S=1/50　■

外部仕上げ

屋根／ｶﾞﾙﾊﾞﾘｳﾑ鋼板 t -0.8m/m折板 ｽﾃﾝﾚｽﾋﾞｽ止め

外壁／防火ｻｲﾃﾞｨﾝｸﾞ　ｱｲｼﾞｰ工業　ｶﾞﾙｽﾊﾟﾝ
：

窓ｻｯｼ／樹脂ｻｯｼ(ﾎﾜｲﾄ)
木製ｻｯｼ：ｻﾄﾞﾘﾝ(ﾎﾜｲﾄ)2回塗り

出隅・窓周り／福杉加工(W=90~140)
：ｻﾄﾞﾘﾝ(ﾎﾜｲﾄ)2回塗り

木製ﾃﾞｯｷ／ｻﾄﾞﾘﾝ(ﾏｰｽﾌﾞﾗｳﾝ)2回塗り

ｺｰﾅｰ金物／ﾎﾜｲﾄ

床下塗装／ｻﾄﾞﾘﾝ(ﾏｰｽﾌﾞﾗｳﾝ)2回塗り

※建物は完成品の為、詳細は現物に準じます。

一級建築士事務所　茨城県　第Ａ2072(0202)号
藤崎建設工業株式会社一級建築士事務所
一級建築士大臣登録第234746号　藤崎　政行
〒311-3815
茨城県行方市新宮745
0299-73-2123

SCALE	1/50	工事名	行方市情報発信拠点施設整備事業　Ｃ棟	CHECK	No.
DATE	2021.12.24	図面名	立面図２		A-09